

BPA CENTRUM - herziening

ONTWERP

Blad 2: Bestemmingsplan

De ontwerper

West-Vlaamse Intercommunale - dienstverlenende vereniging

wvi Baron Ruzetteleaan 35
8310 Asselstroek
tel. (050) 36 71 71
fax (050) 35 68 49

Algemeen directeur Coördinator Ruimtelijk planner



Geert Sanders David Vandecasteele Lynn staelens

Wijzigingen Tekenaar
Julie Verus
Caroline Verhaeghe
Opgemaakt op 10 oktober'06

Schaal: 1/1000 Aantal: 2

Legende

- grens BPA Centrum
- grens herziening BPA Centrum (opp: 12 935 m²)
- gebouw met privaat karakter
- gebouw met openbaar karakter
- overkapping
- rooilijn
- zonegrens
- deelzonegrens
- zone 1: zone voor open-, koppel- en/of geschakelde woningbouw
- zone 1: deelzone A
- deelzone voor interne ontsluiting
- zone 1: deelzone B
- zone 2: zone voor open-, koppel- en/of geschakelde woningbouw en /of meergezinswoningen
- zone 3: zone voor openbare parking
- zone 4: zone voor wegen en daarbijhorende vrije ruimten

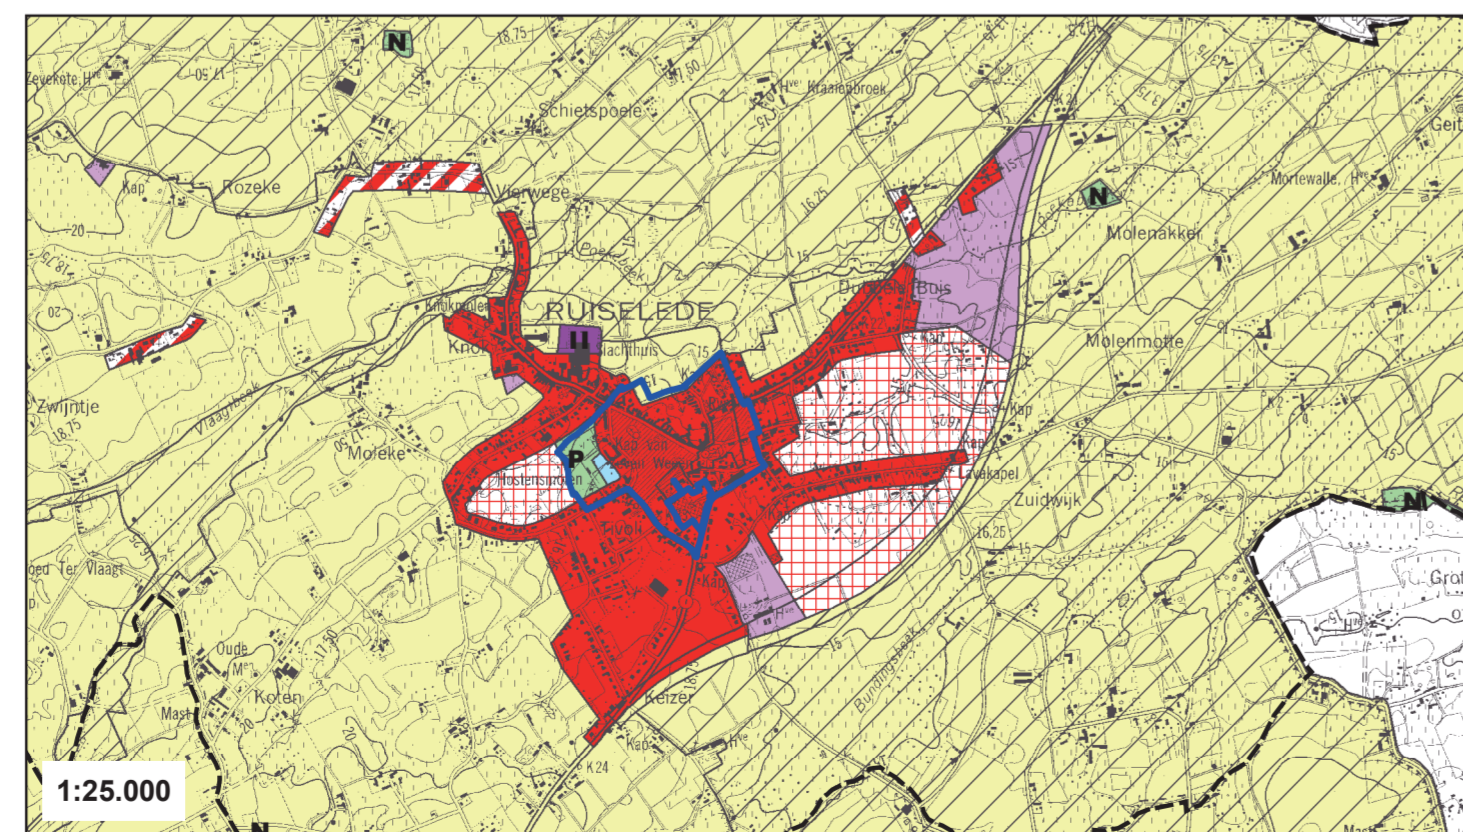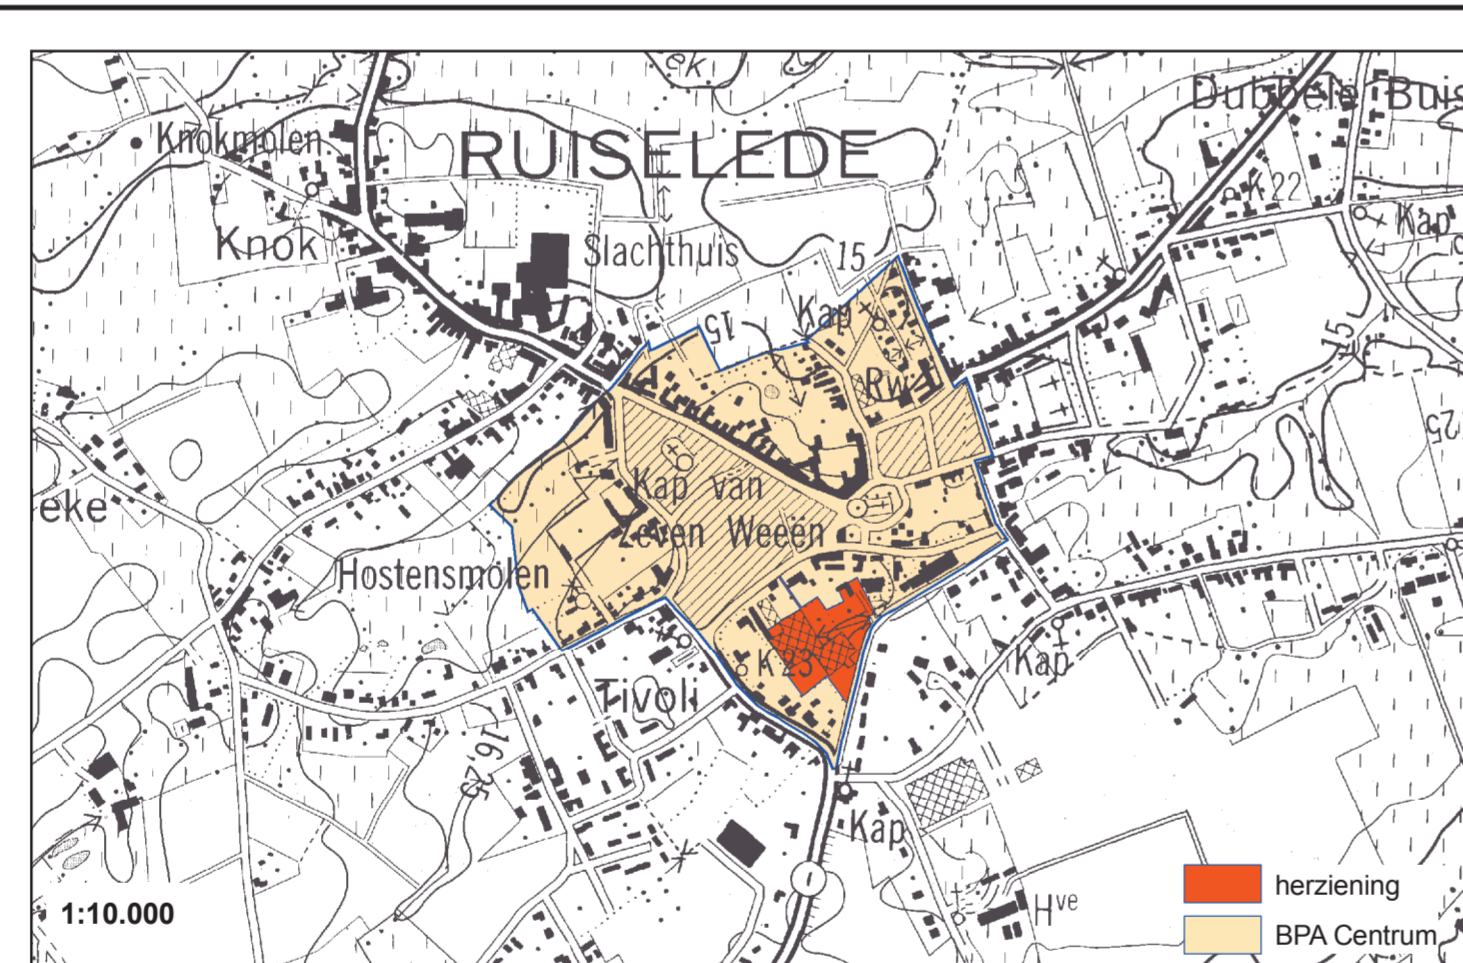

- Ligingsplannen
- Ligging op topgrafische kaart (bron: NGI)
 - Ligging volgens gewestplan (rasterversie 2002 - bron: OC GIS-Vlaanderen)

