

ONTWERP

BPA BRUGGESTRAAT

Blad 2: Bestemmingsplan

De ontwerper

West-Vlaamse Intercommunale voor Economische Expansie, Huisvestingsbeleid en Technische Bijstand

wvi Baron Ruzettelaan 35
 8310 Brugge
 tel. (050)36 71 71
 fax (050)35 66 49

Algemeen directeur Afdelingshoofd Ruimtelijk planner

Geert Sanders Mark Geldof Ilse Verstraeten

Wijzigingen

Aangepast na plenaire vergadering dd. 17-12-2002

Tekenaar
 Etienne Hendrix
 Opgemaakt november 2002

Schaal: 1/1000


Aantal bladen: 2

VERKLARING BIJ DE GRAFISCHE VOORSTELLING

- grens van het BPA
- perceelgrens
- bebouwing met privaat karakter
- bebouwing met openbare bestemming
- rooilijn
- zonegrens
- uiterste grens van het hoofdgebouw

VERKLARING BIJ DE BESTEMMINGSZONES

- Zone 1: Zone voor open bebouwing
- Deelzone
- Zone 2: Zone voor halfopen en/of gesloten bebouwing
- Deelzone
- Zone 3: Zone voor voortuinstrook
- Zone 4: Bouwrijke zone
- Zone 5: Ambachtelijke en kmo zone
- Deelzone
- Deelzone
- Zone 6: Slachthuiszone
- Deelzone A
- Deelzone B
- Zone 7: Zone voor private parkeerplaatsen, toeritten, laad- en losplaatsen
- Zone 8: Zone voor milieutechnische gebouwen en constructies
- Zone 9: Bufferzone
- Ontsluiting van aanpalende zone
- Zone 10: Zone voor wegen en daarbij horende vrije ruimten
- Controleput van AQUAFIN

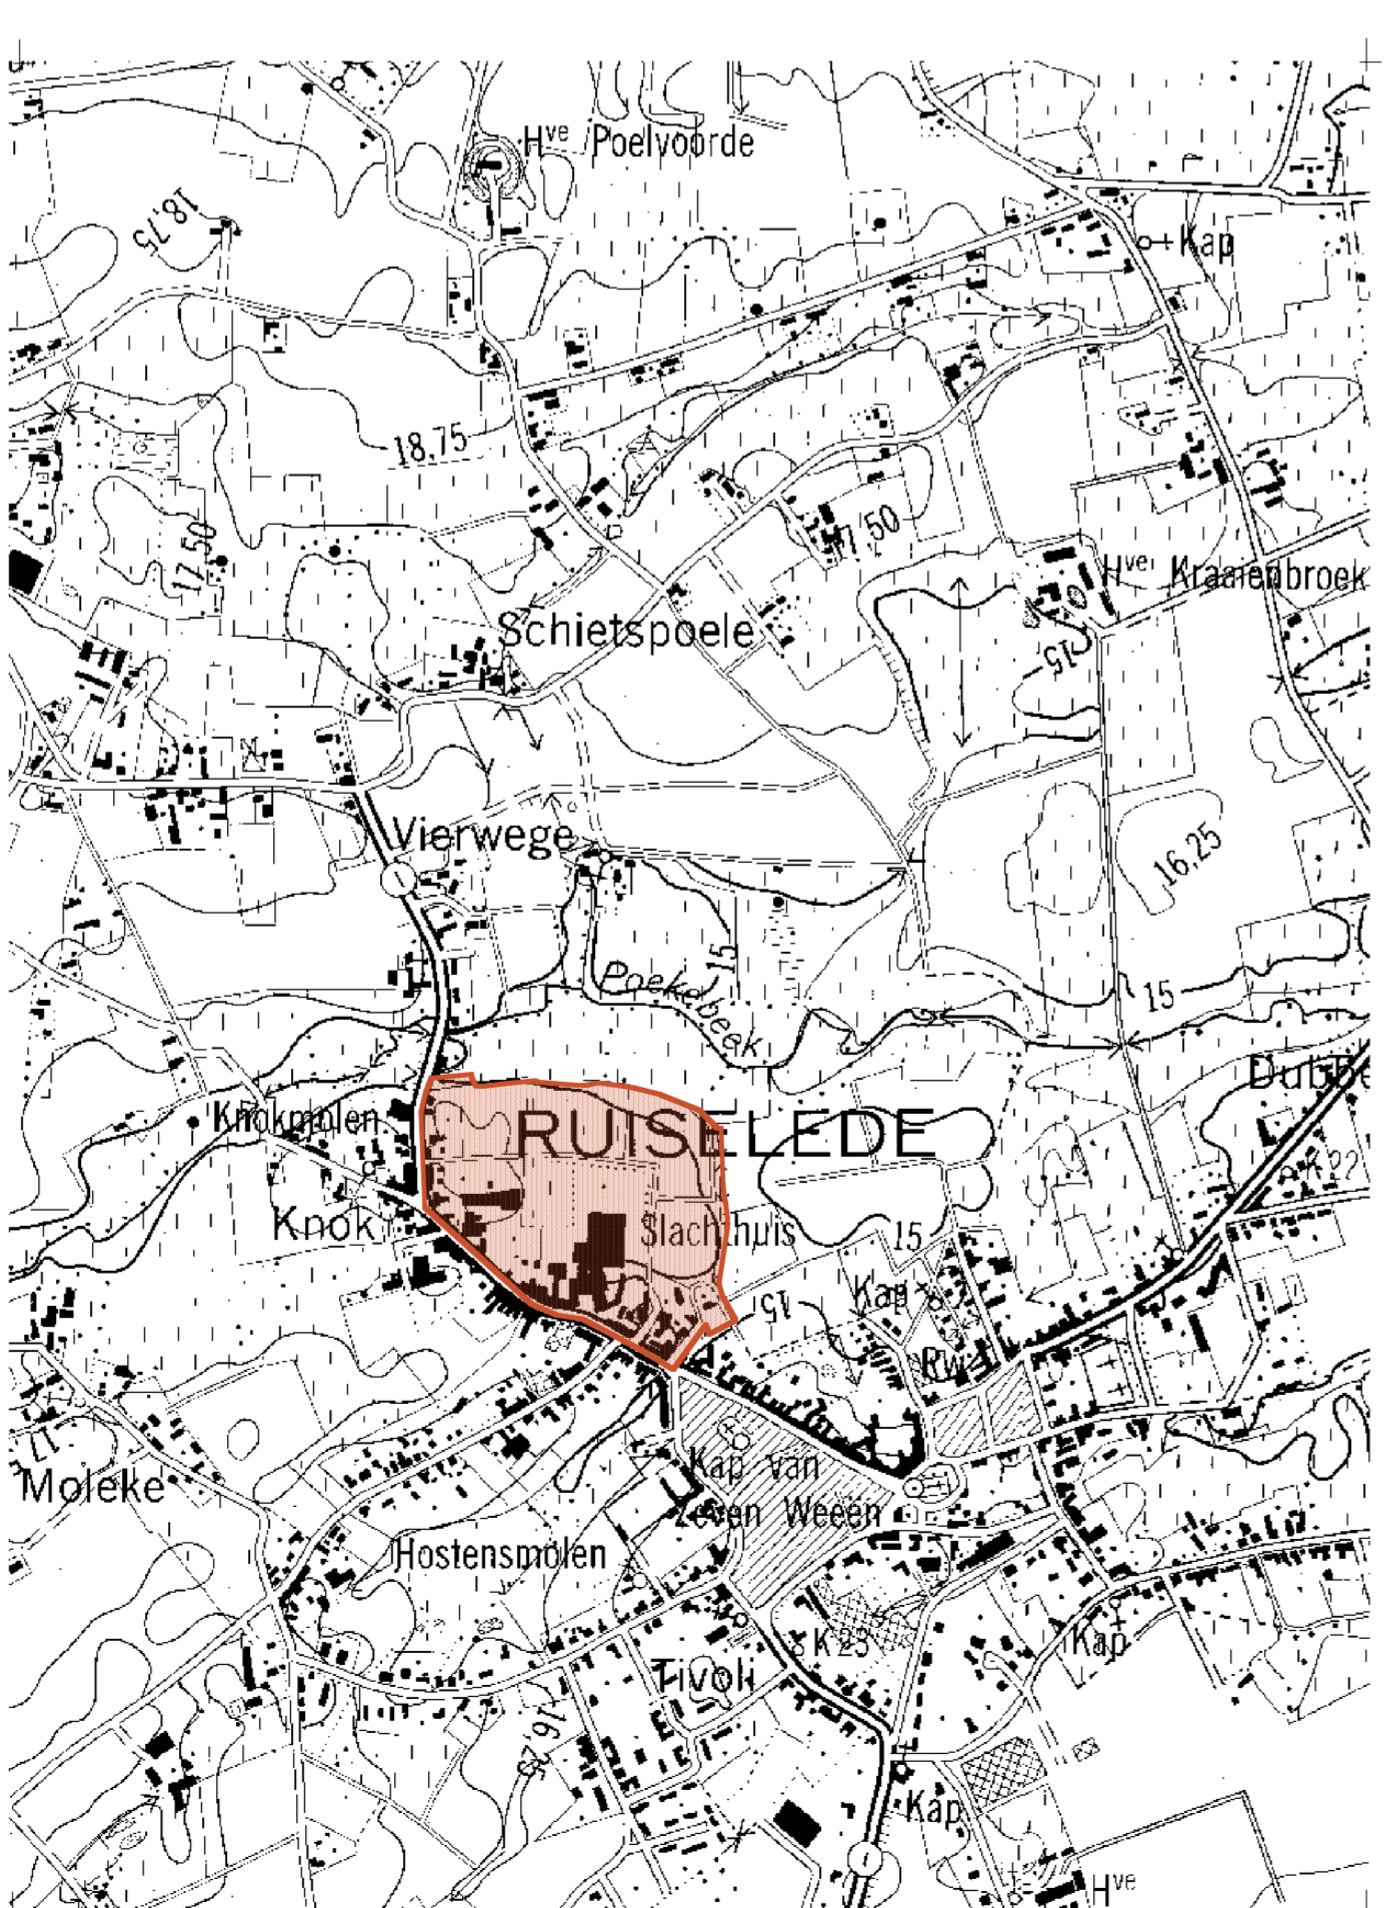

LIGGINGSPLAN
 BPA BRUGGESTRAAT
 Schaal: 1/10 000

gezien en voorlopig aangenomen door de gemeenteraad in vergadering van

op bevel,
 De Secretaris, De Burgemeester,

zegel der gemeente

het college van burgemeester en schepenen verklaart dat onderhavig

BPA voor eenieder ter inzage heeft gelegen van tot
 namens het college

op bevel,
 De Secretaris, De Burgemeester,

zegel der gemeente

gezien en definitief aangenomen door de gemeenteraad in vergadering van

op bevel,
 De Secretaris, De Burgemeester,

zegel der gemeente