

Provincie

West-Flaanderen.

ADMINISTRATION DE LA VOIRIE COMMUNALE | BEHEER DER GEMEENTEWERKEN

On peut être amené à l'avis | Gezien kan worden te wettelijk af

inval de ce jour | het landmeter kadaster van België

N<sup>o</sup> 1770/1 | N<sup>o</sup> 1772/1

Bruxelles le 8 septembre 1920

Gemeente | Le Ministre des Travaux Publics

*F. J. Van Buenaesem*

Une copie conforme: voor afschrijvend afschrift:

Le Directeur général, V. des Algemes Bestuunders;

Le Inspecteur général, de Algemeen Opziener;

Kruysselede. *[Signature]*

Kooiingsplan van Luntweg<sup>en</sup> 57 en 62.

Kruisstraat tot aan de Halsijde naar Beurnem

School van 1 op 250 m. 4 m m per m

Goedgekeurd door den Gemeenteraad van Kruysselede  
in zitting van den 14<sup>en</sup> September 1926  
No den Raad.

De Schreter

De Voorzitter

Thielt, 1 Maart, 1927.  
De landmeter v. d. Kadaster.




Goedgekeurd door den Gemeenteraad van Ruysselede  
in zitting van den 3 Januari 1929  
No. den Raad.

De Sekretaris

De Voorzitter

*J. Jacobs*

*J. Van der Vliet*

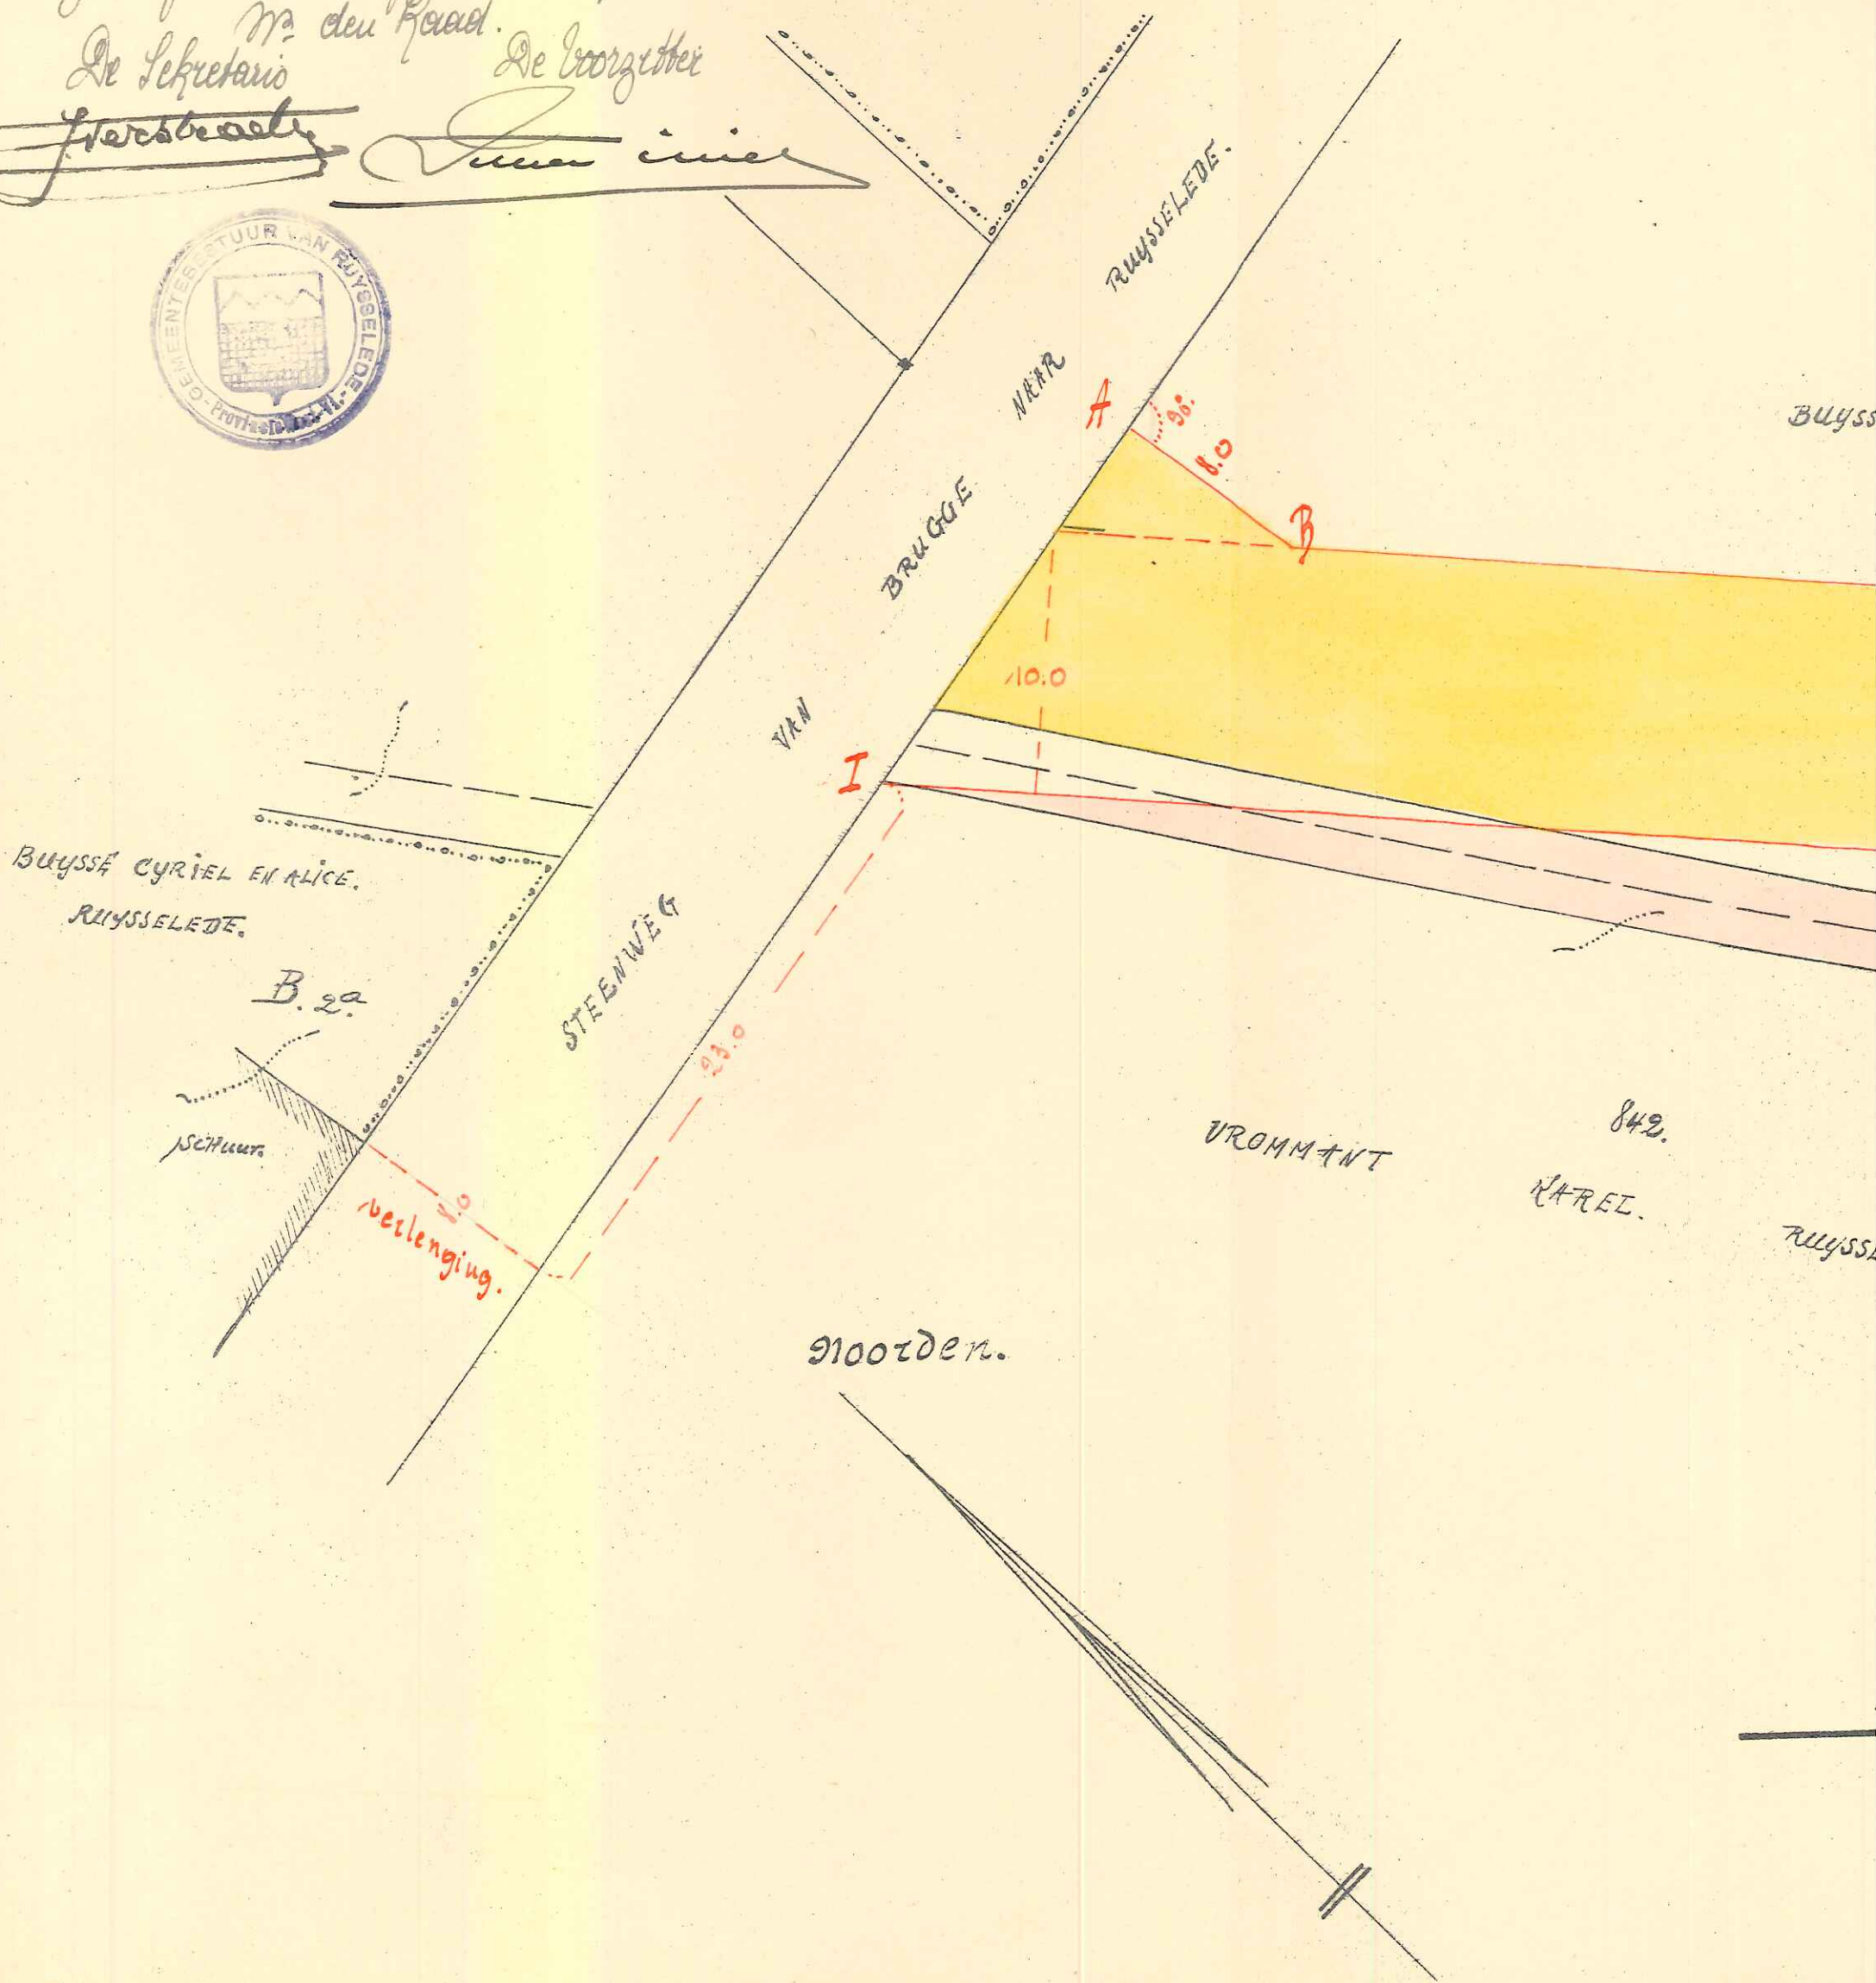

BUISSSE CYRIEL EN ALICE. RUIJSSELEDE.

841.

B

9090

842.

ROMMANT

MAREL.

RUIJSSELEDE.

843.

Sectie E.



BILLIET.

EDMOND.

RUYSSSE

831<sup>a</sup>

497

853<sup>a</sup>

856<sup>a</sup>

VERVAECH

BILLIET.

EDMOND.

RUYSSELEDE.

TERVAECK

IVO.

831<sup>a</sup>

83

49/7

10.0

C

J


856<sup>a</sup>

861<sup>b</sup>

VAECK

IVO.

RUYSSELEDE.

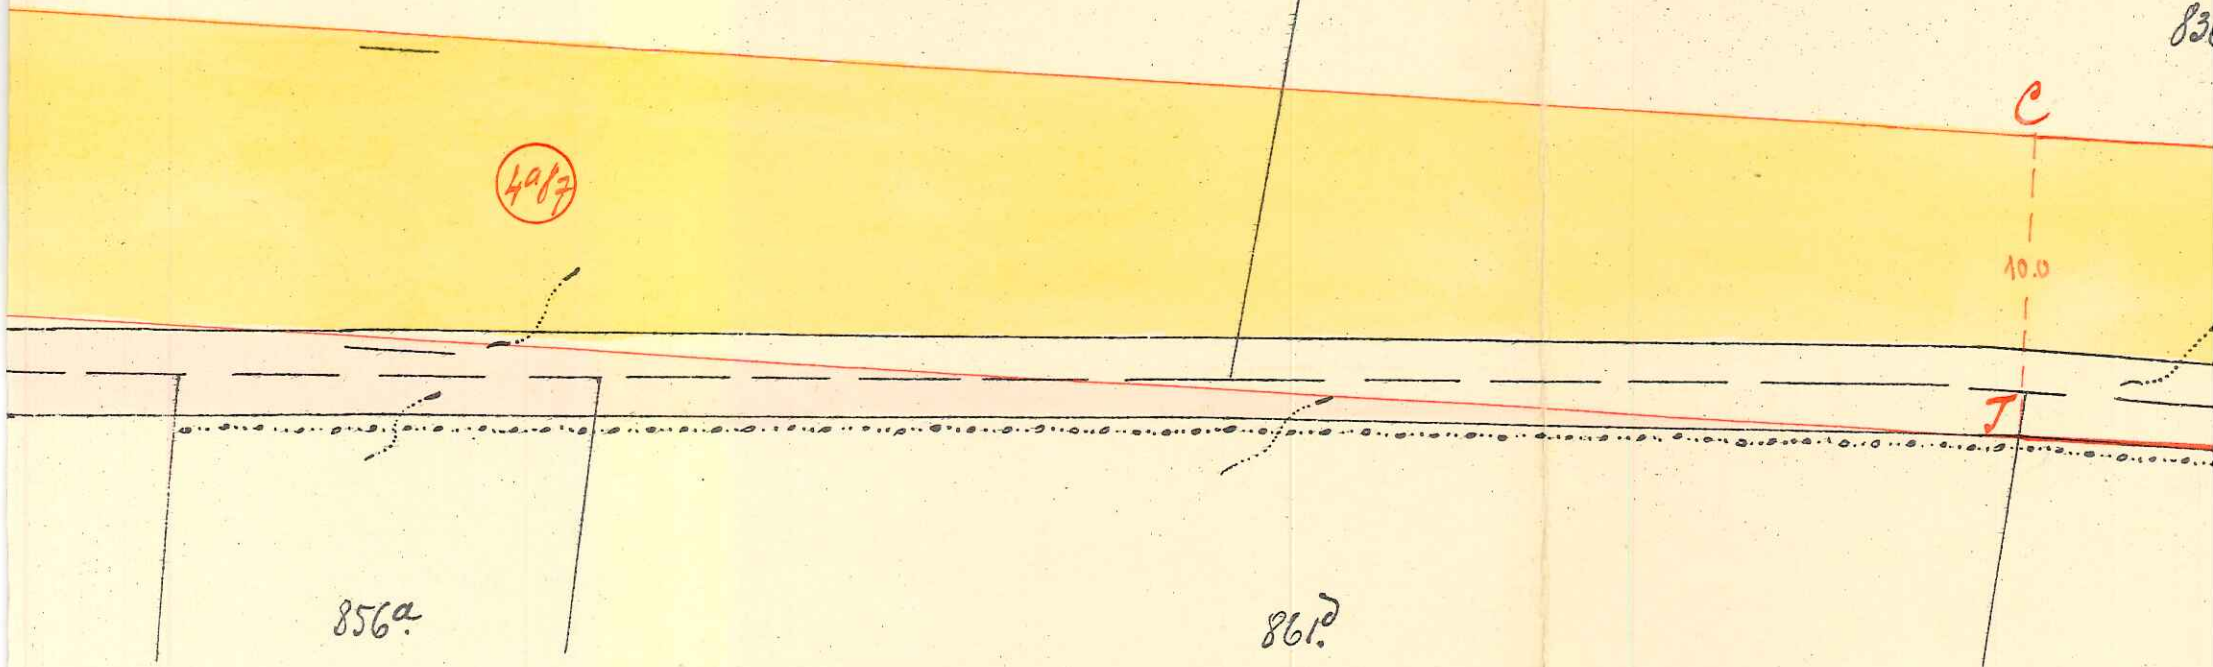



TERVAECK

IVO.

RUYSSSELEDE.

830.

C

10.0

4.95

862.

863<sup>a</sup>


DERONER . GEZUSTERS.  
RUYSSSELEDE.

864<sup>b</sup>

ROTHY DESIRE.  
RUYSSSELEDE.

DE.

DE HERCHHOVE J'O

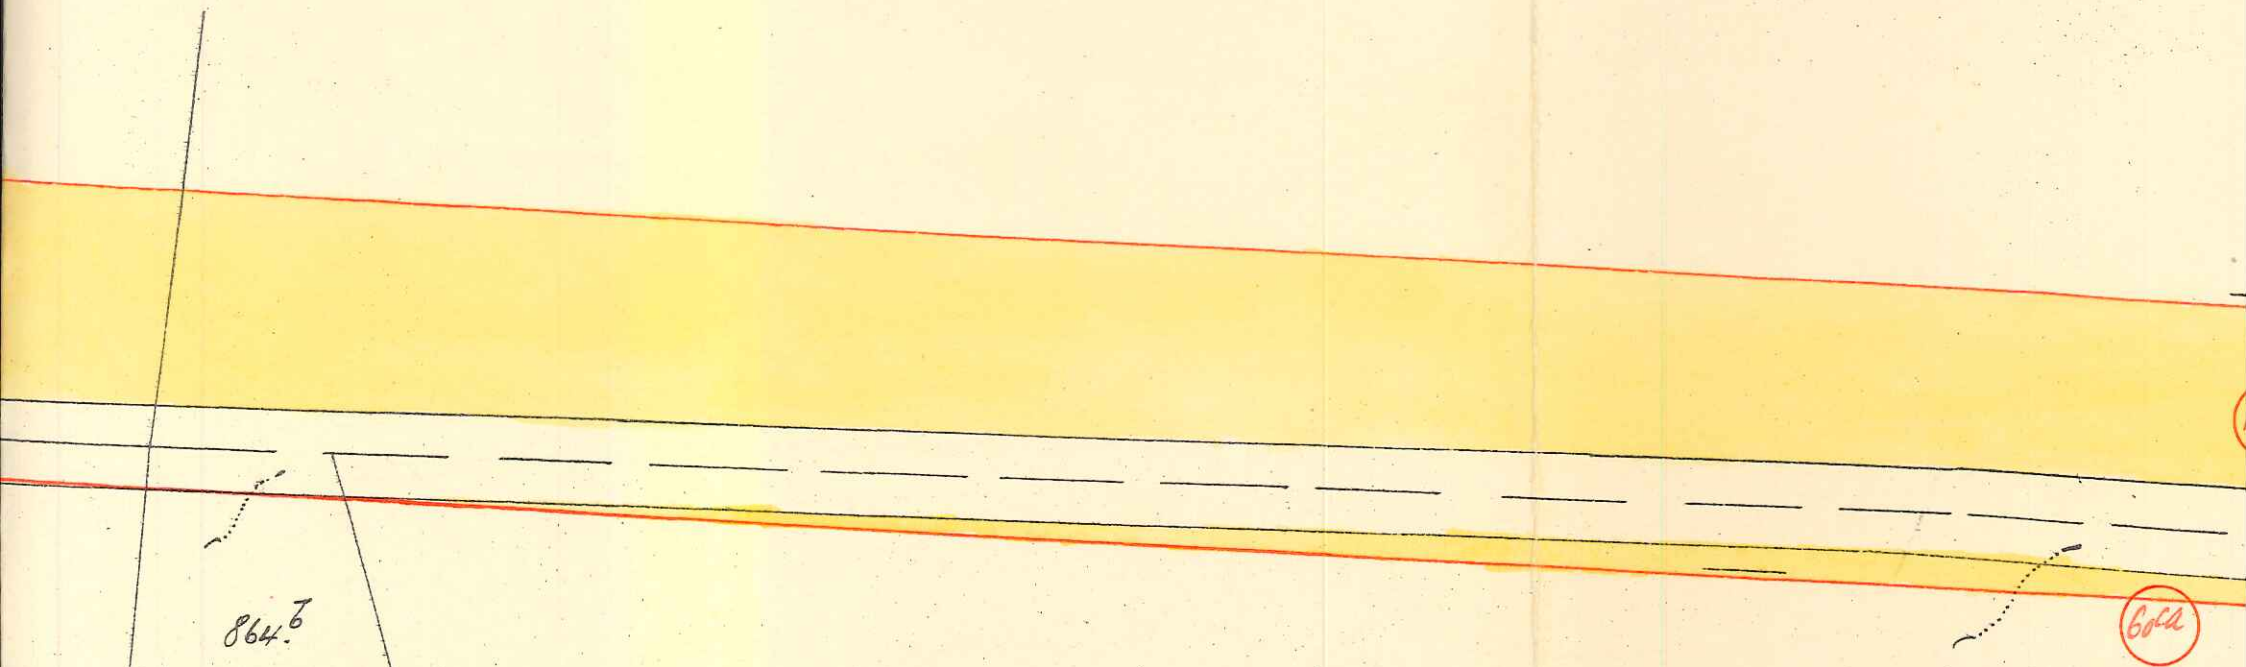

864.6

604

ERS.  
E.

ROTHY DESIRE.

RUYSSELEDE.

VAN EENOO.

RINDERS.

RUYSSELEDE.

869

DE MERCKHOVE D'OUSSELGHEM, EMMANUEL. DE ERFGENAMEN. VOSSLAERE.

817.

1695

1694


869<sup>a</sup>


WOO. RINDERS. RUYSELEDE.



— Sectie E. —

OSSELAERE.

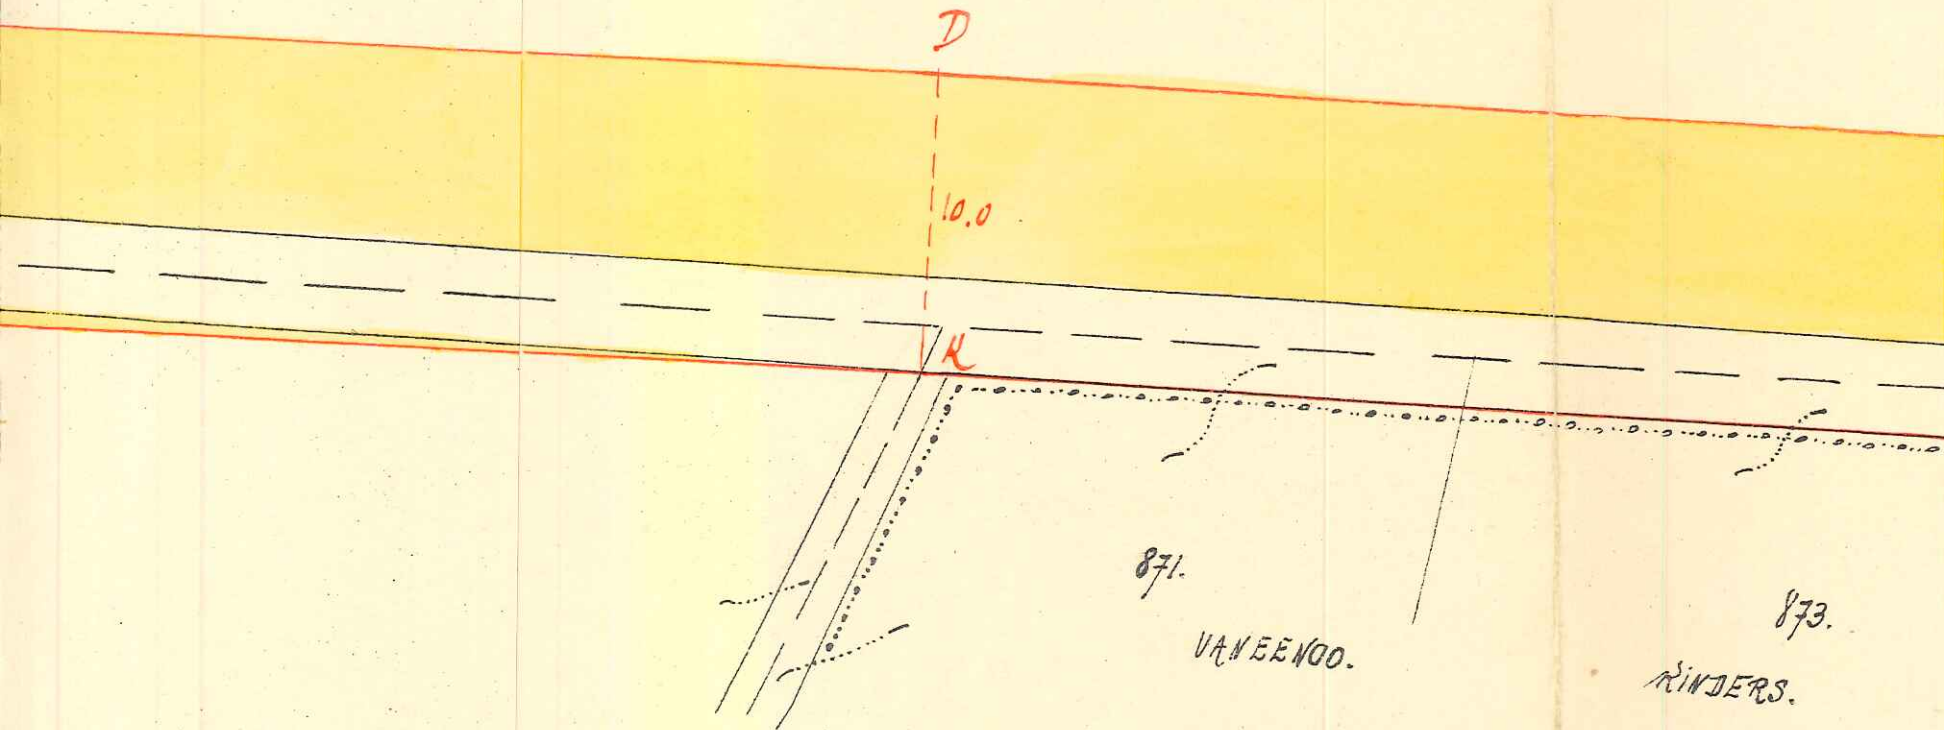

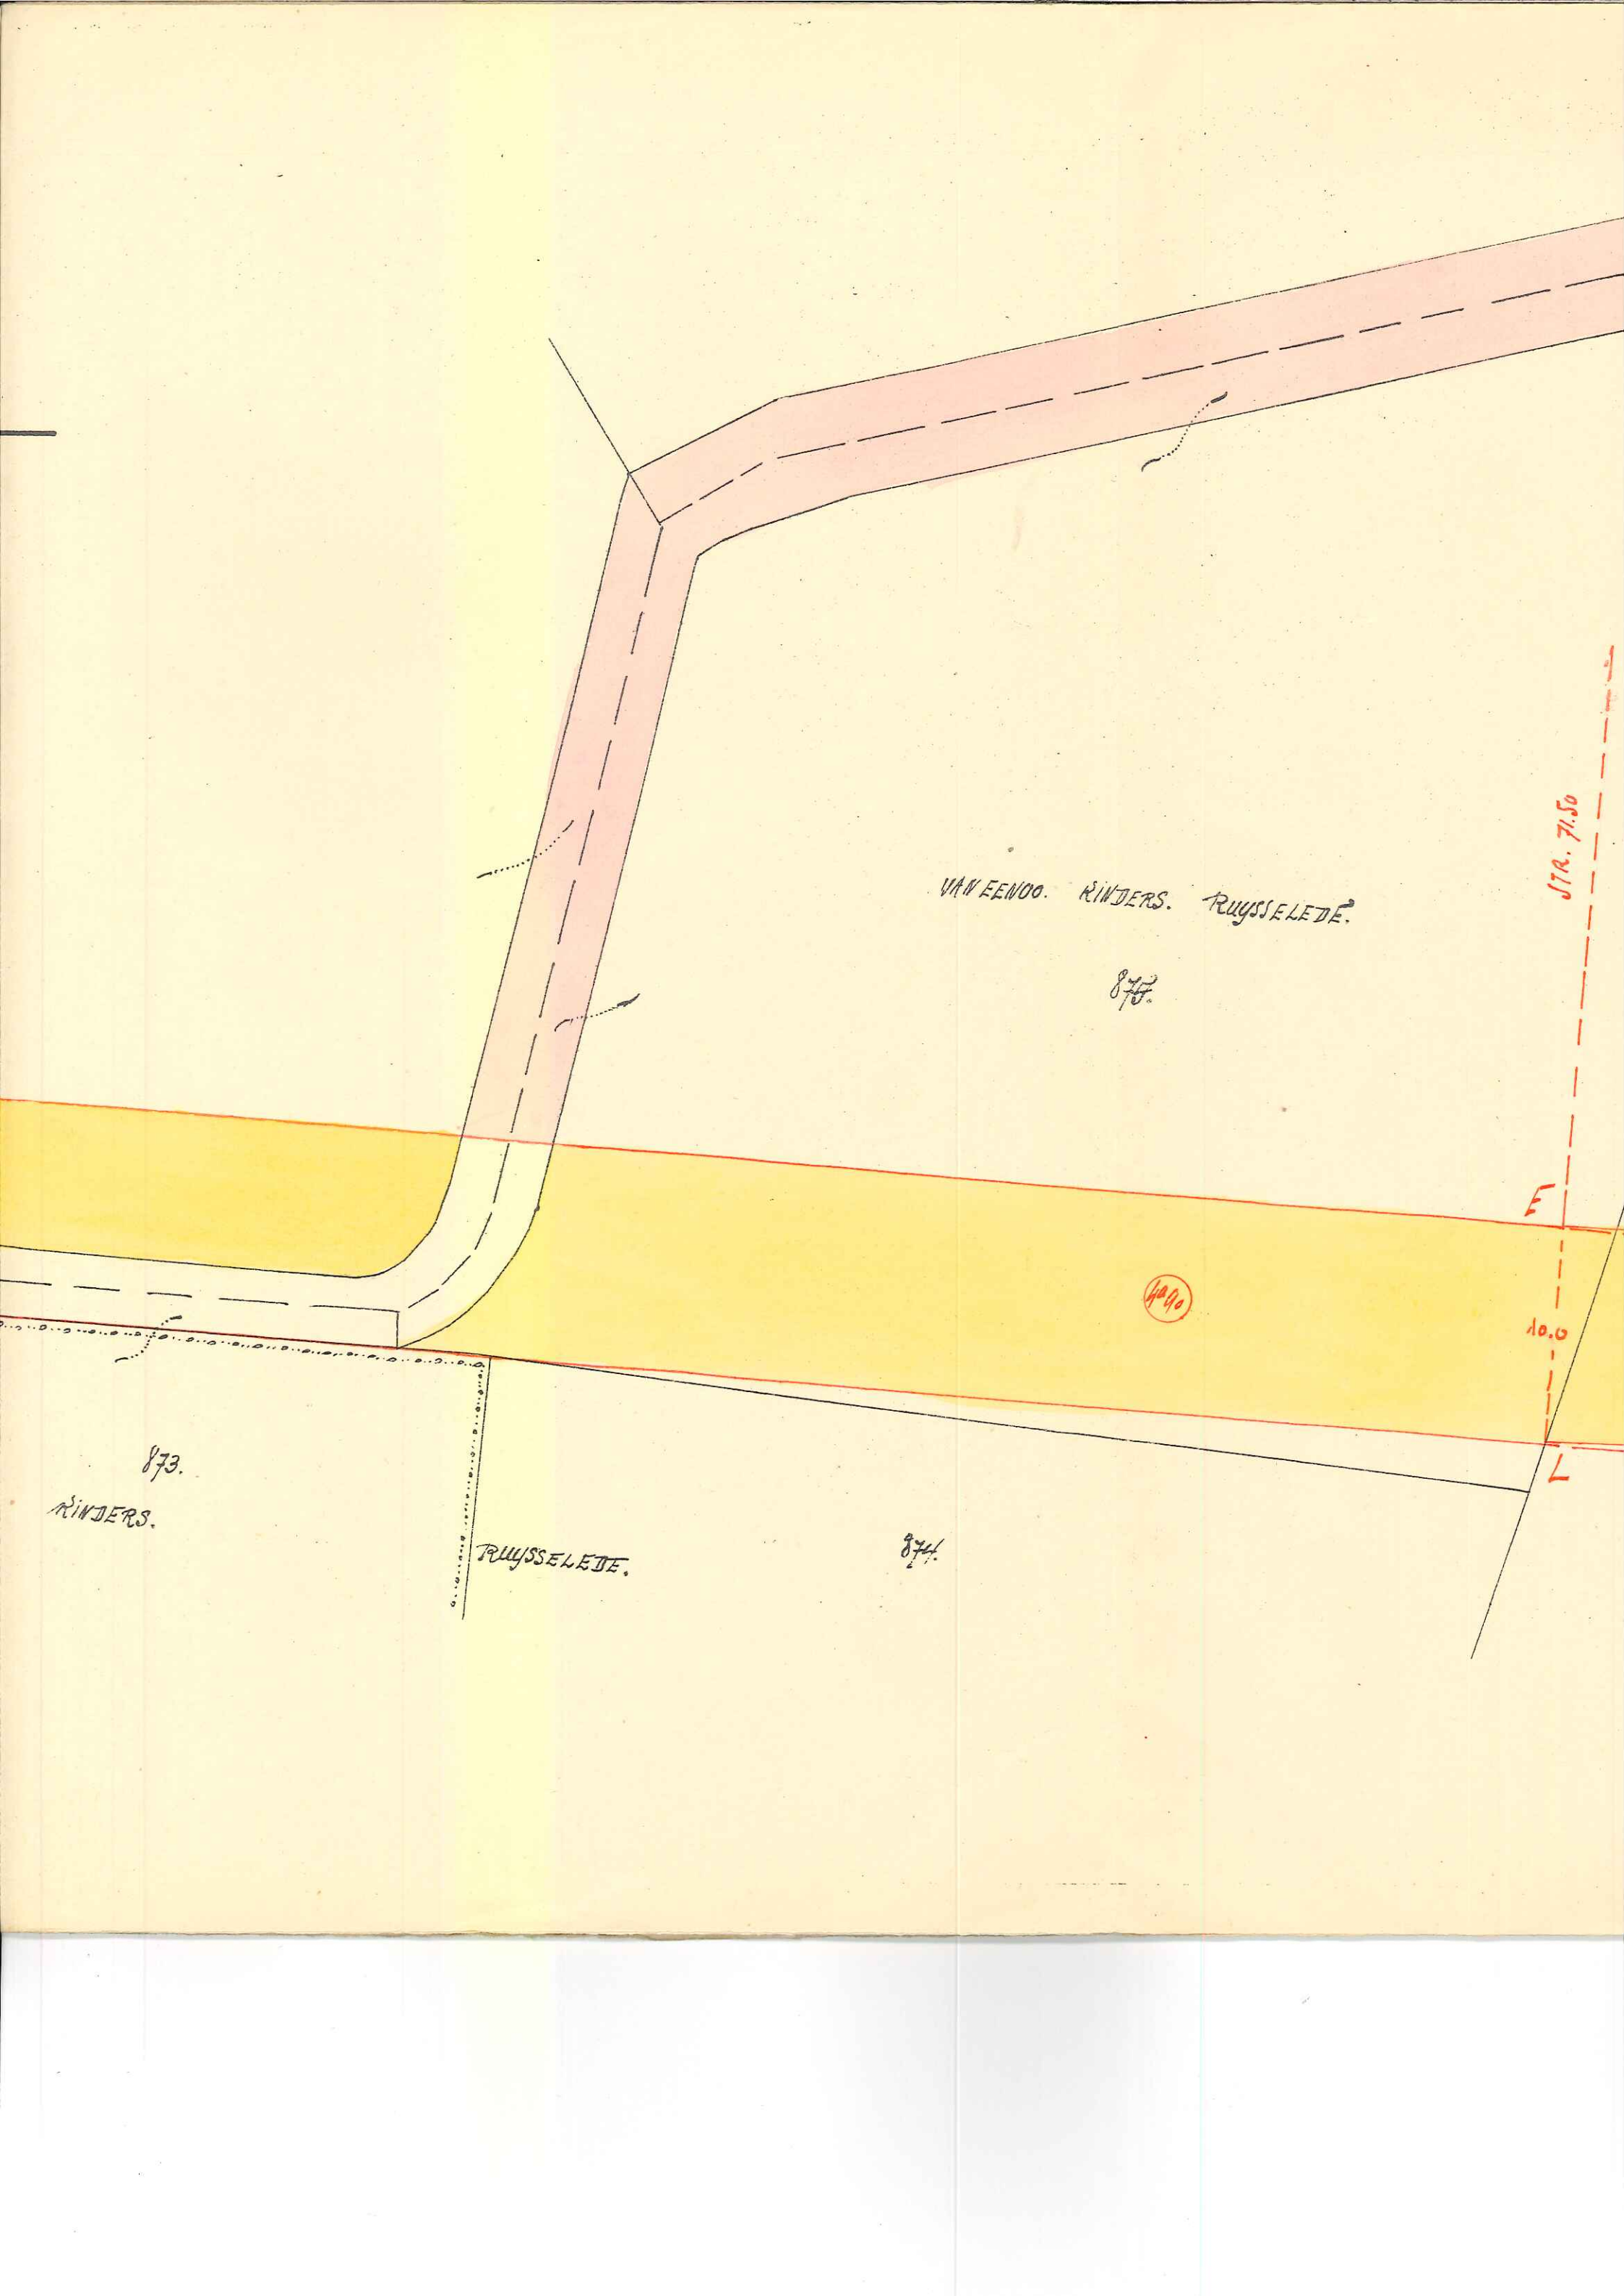

VAN EENDO. RINDERS. RUYSELEDE.

875.

51R. 71.50

E

10.0

L

873.

RINDERS.

RUYSELEDE.

874.

490



ERS. RIJSELEDE.

44

STR. 71.50

VANEEND. KINDERS. RIJSELEDE.

876<sup>a</sup>

STR. 71.50

DE POLUCKE BEEK

(490)

10.0

F


25.0


25.0

(490)

10.0

M

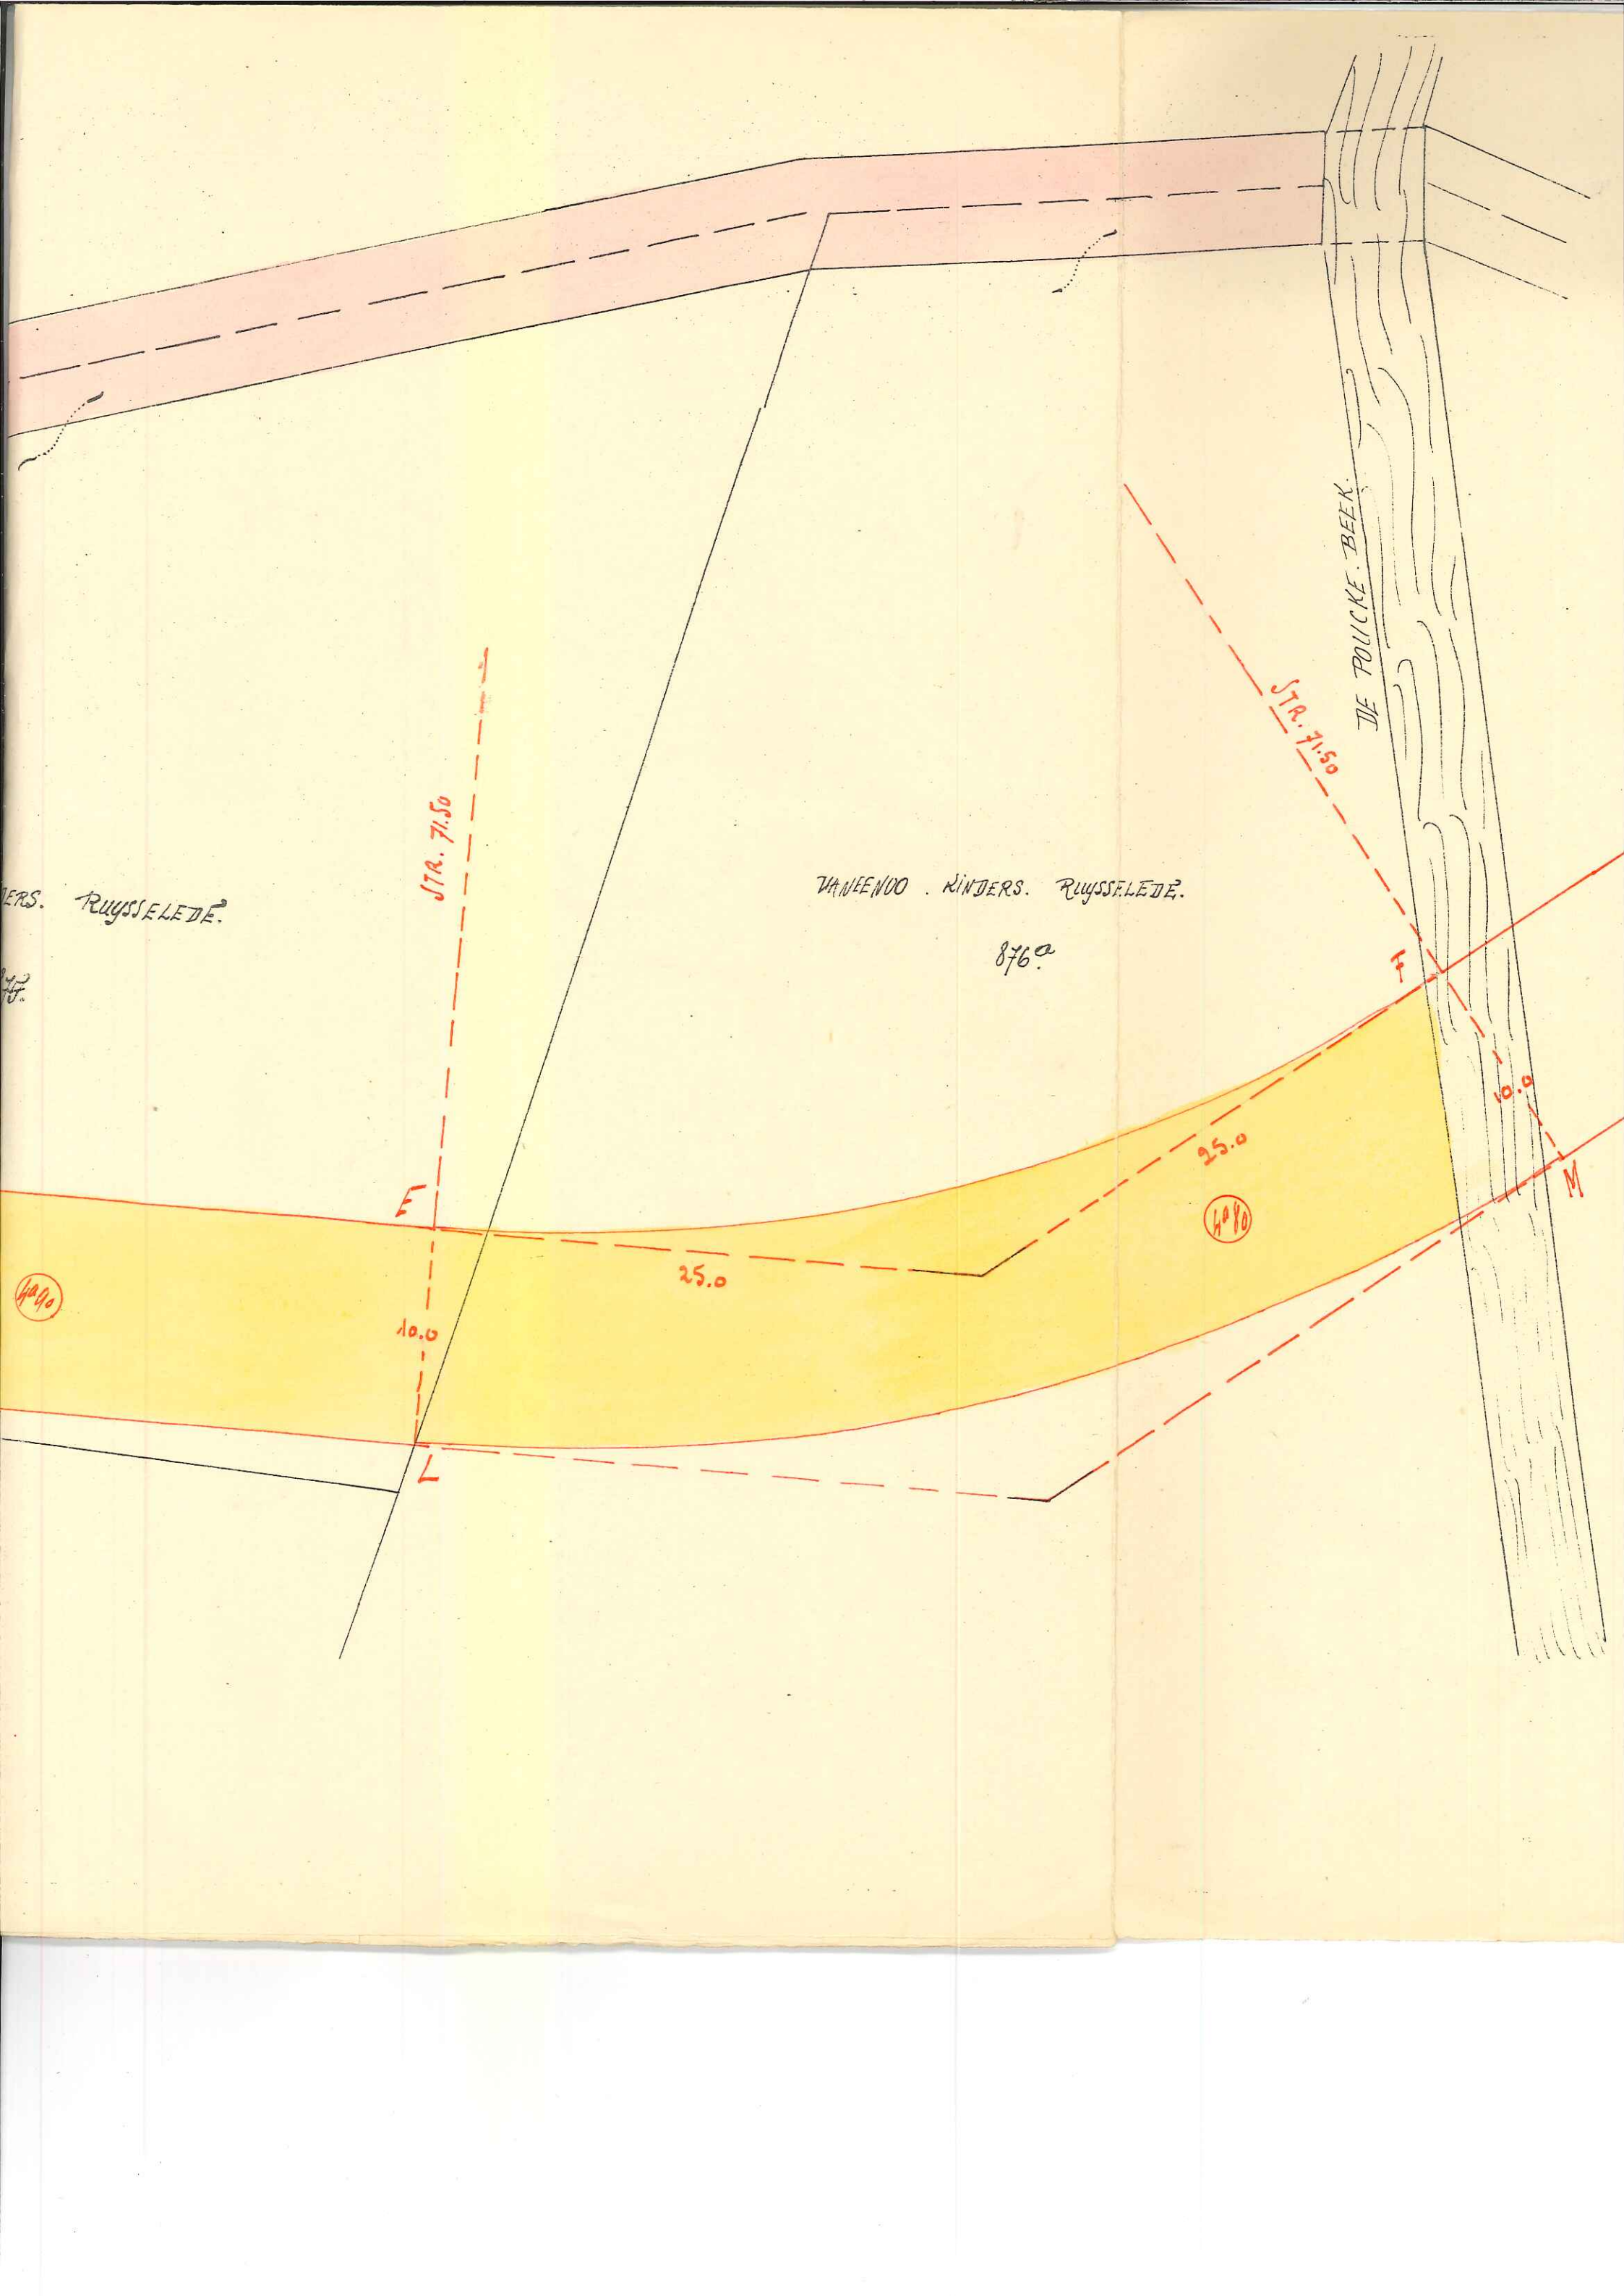

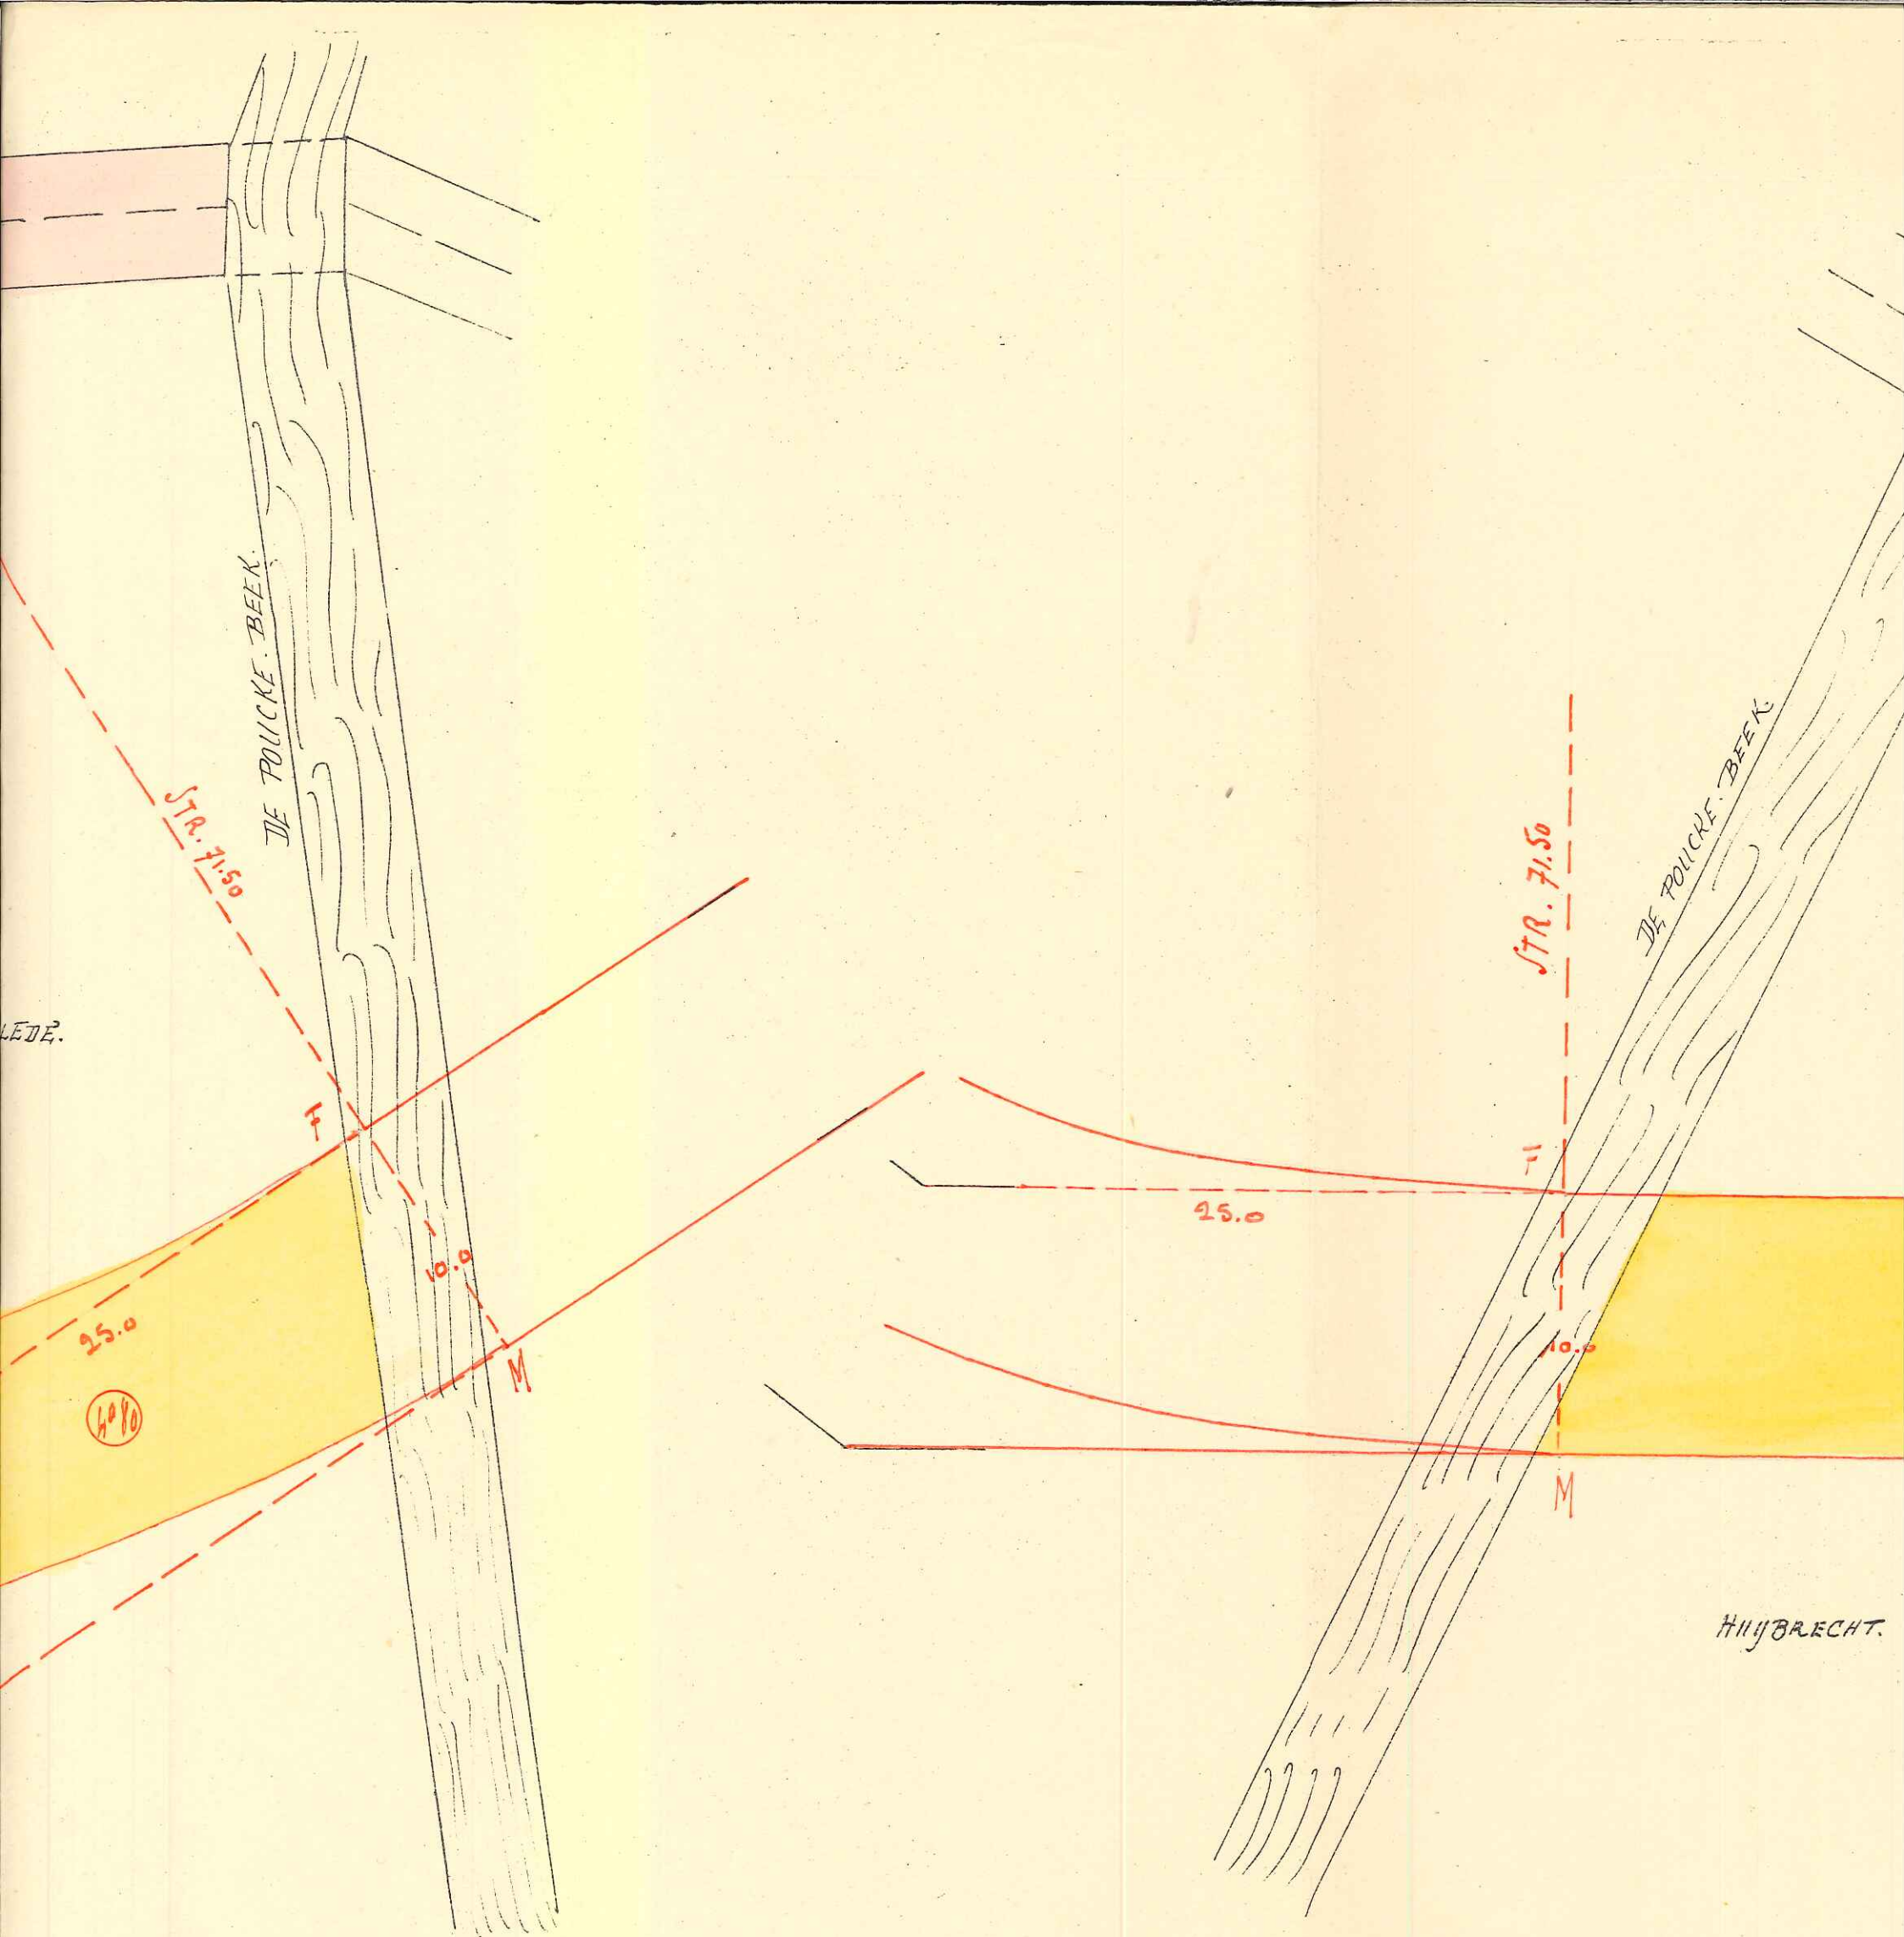



Noorden.

STR. 71.50

DE POLCKE BEEK

BRUYNEEL. AMANT.

RUYSSELEDE.

877.

11

10.0

M

3040

872


732<sup>0</sup>

109


733.

HUYBRECHT. THEOFIEL. RUYSSELEDE.


DEVOS. IVO.

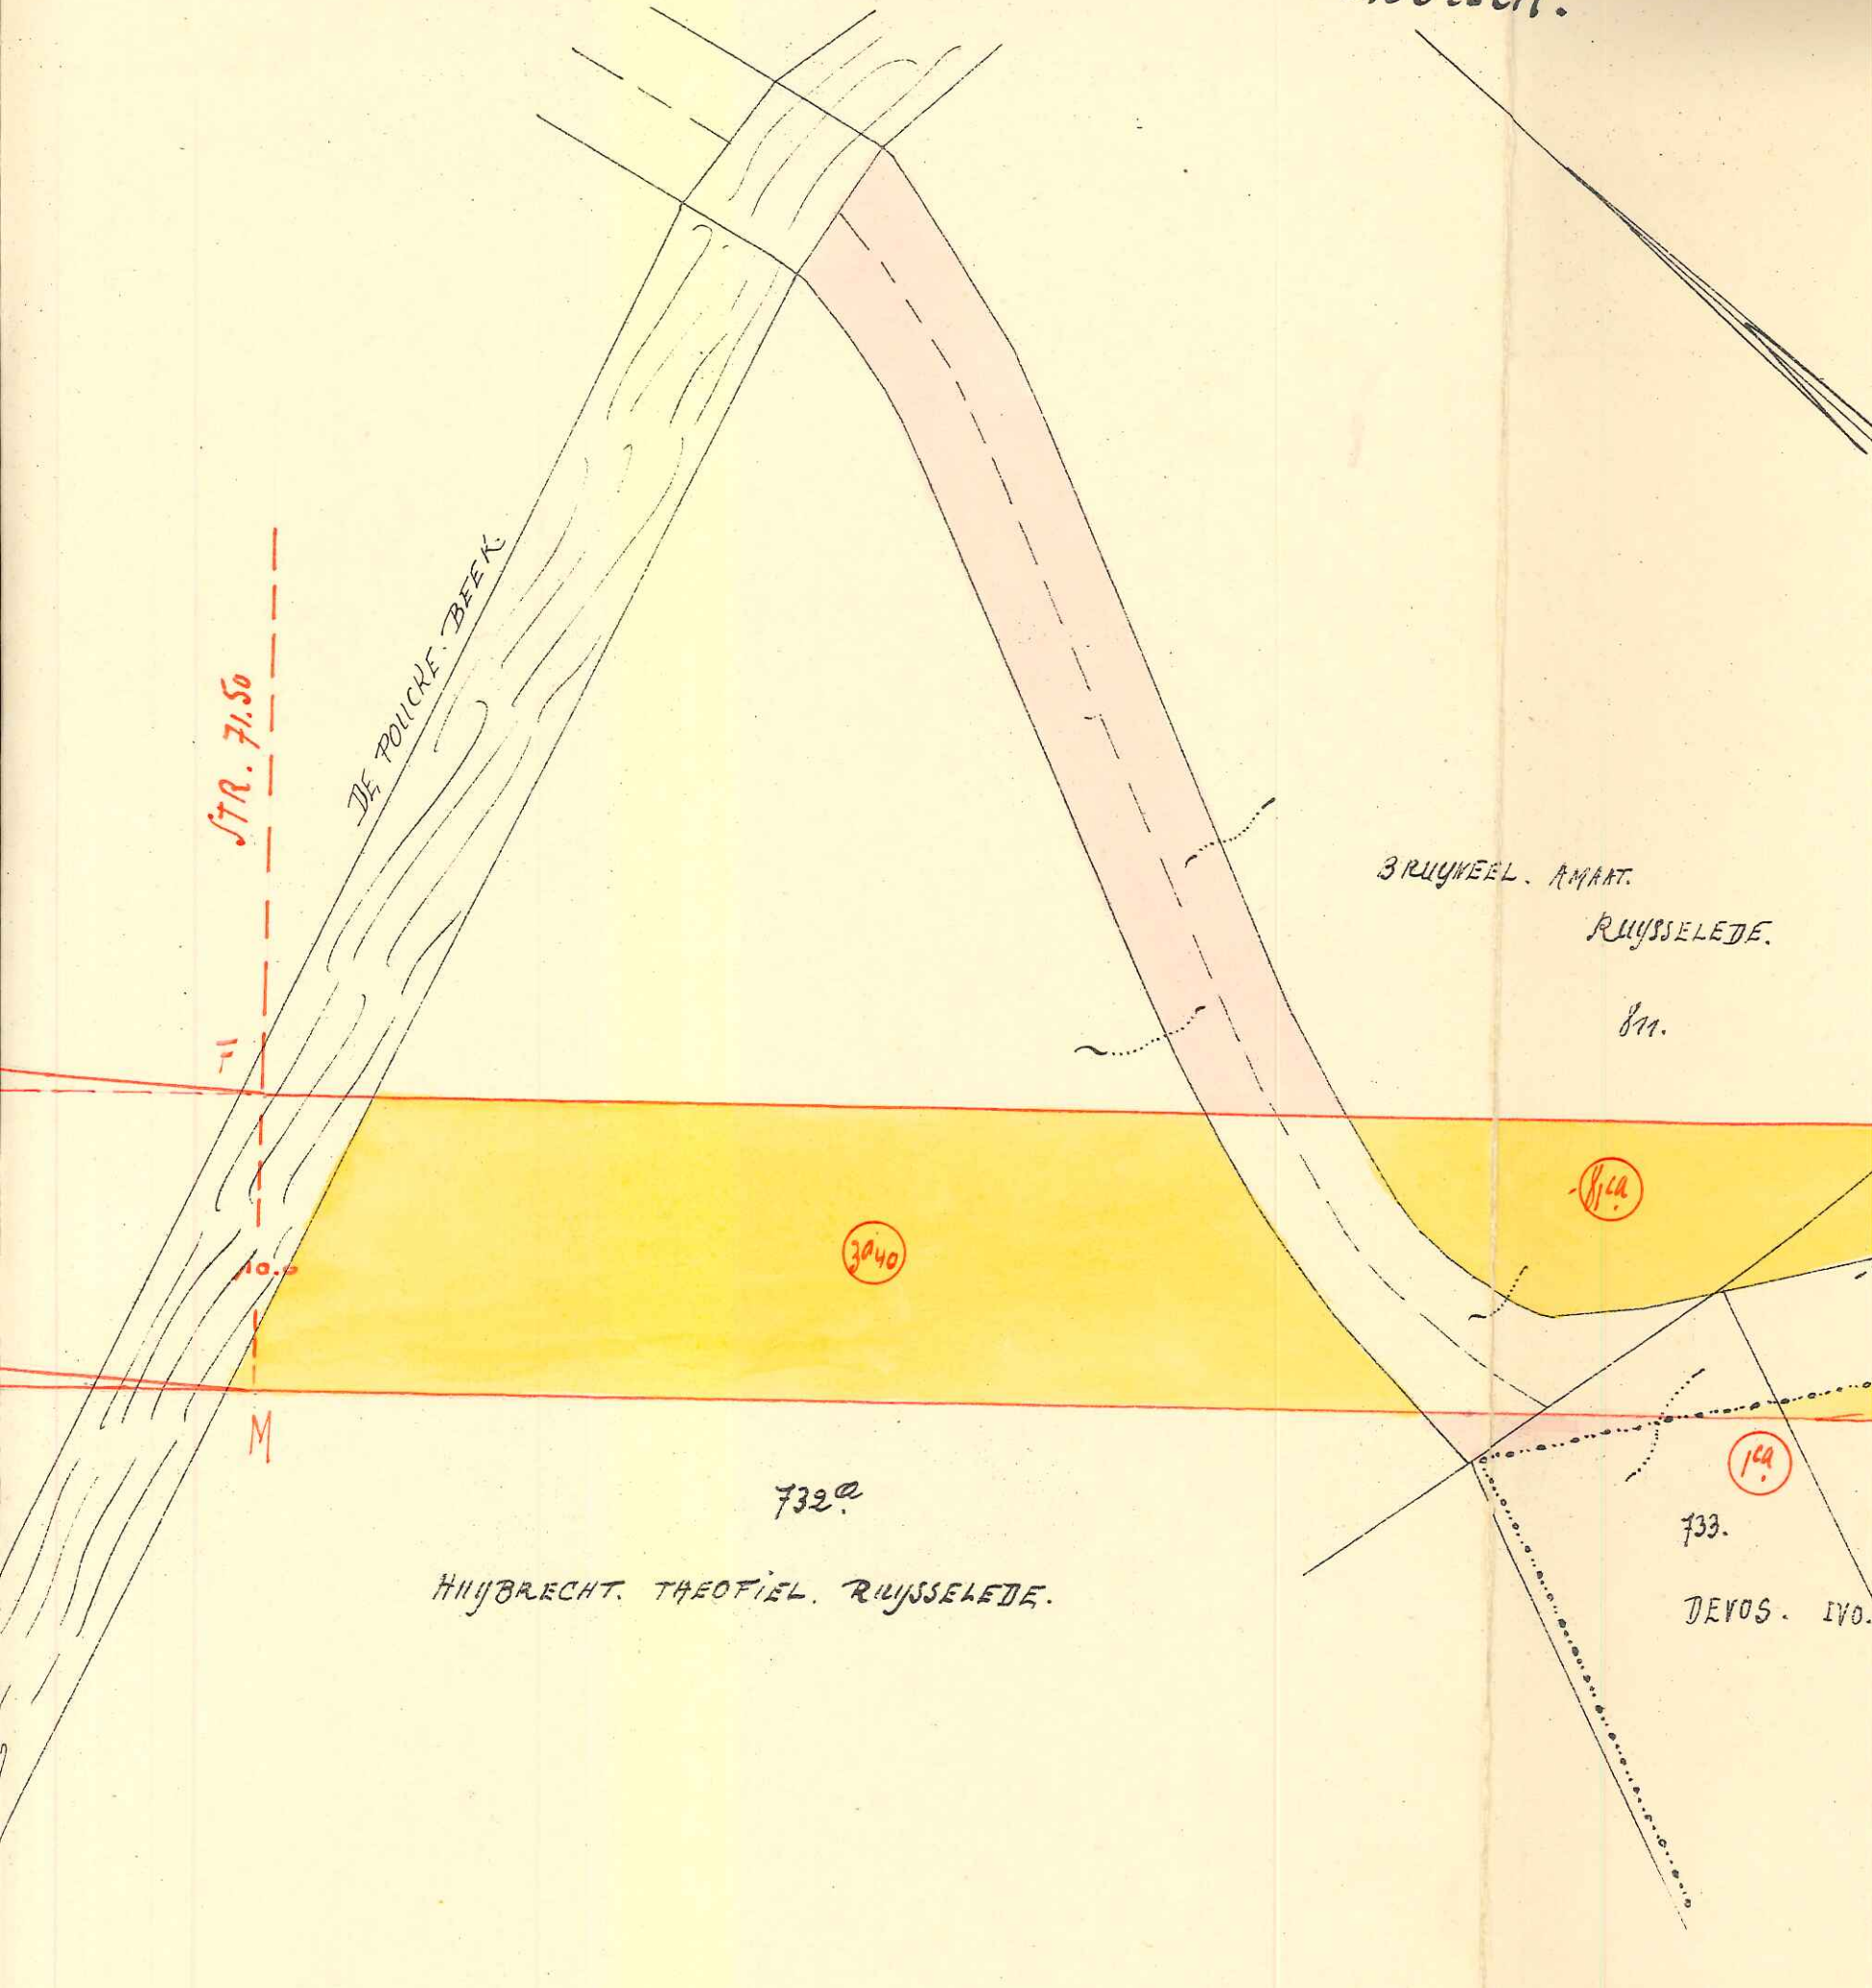




m.

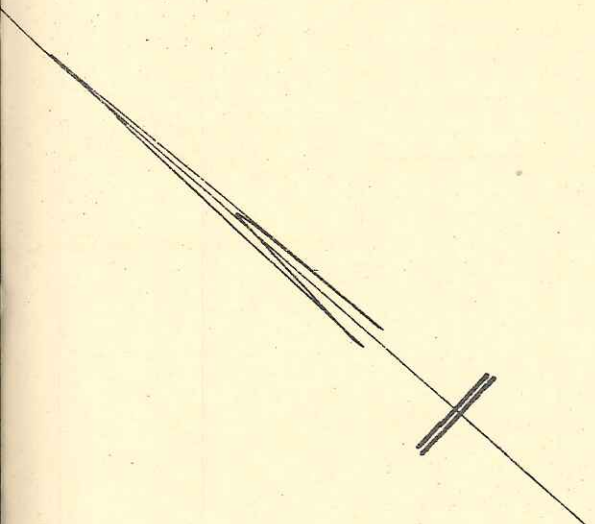

L. AMART.  
 RUYSELEDE.  
 811.

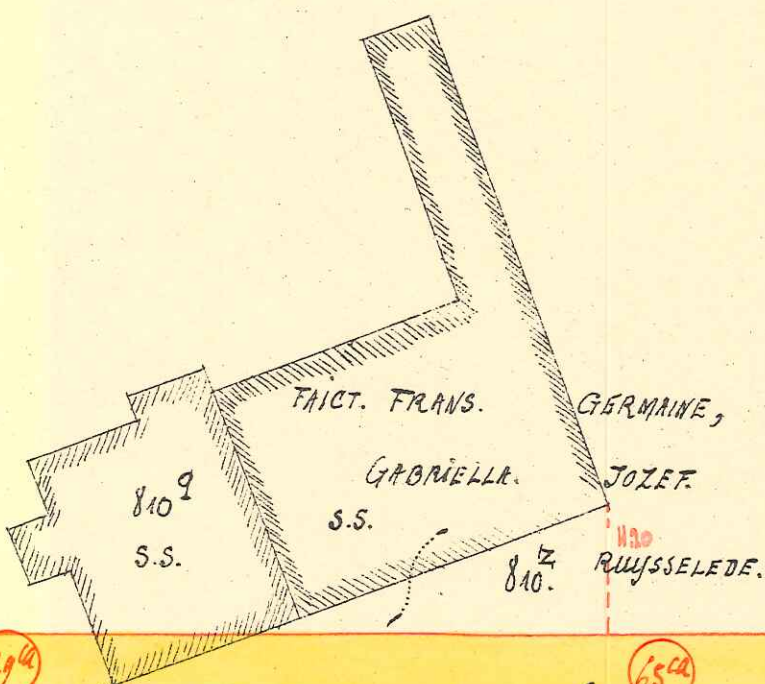

DEDEYNÉ. KAREL.  
 RUYSELEDE.  
 CALIS. RICHARD.  
 RUYSELEDE.

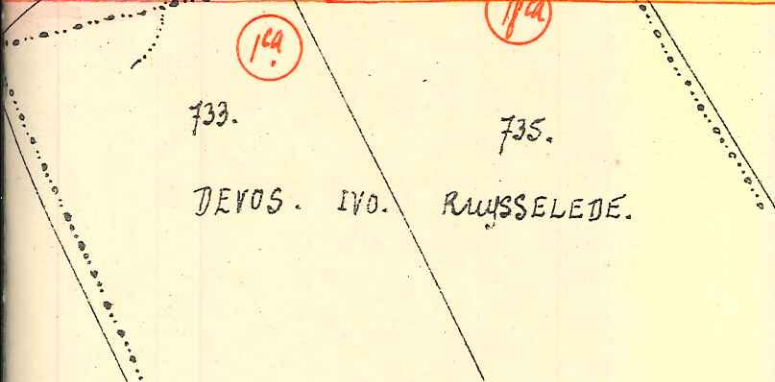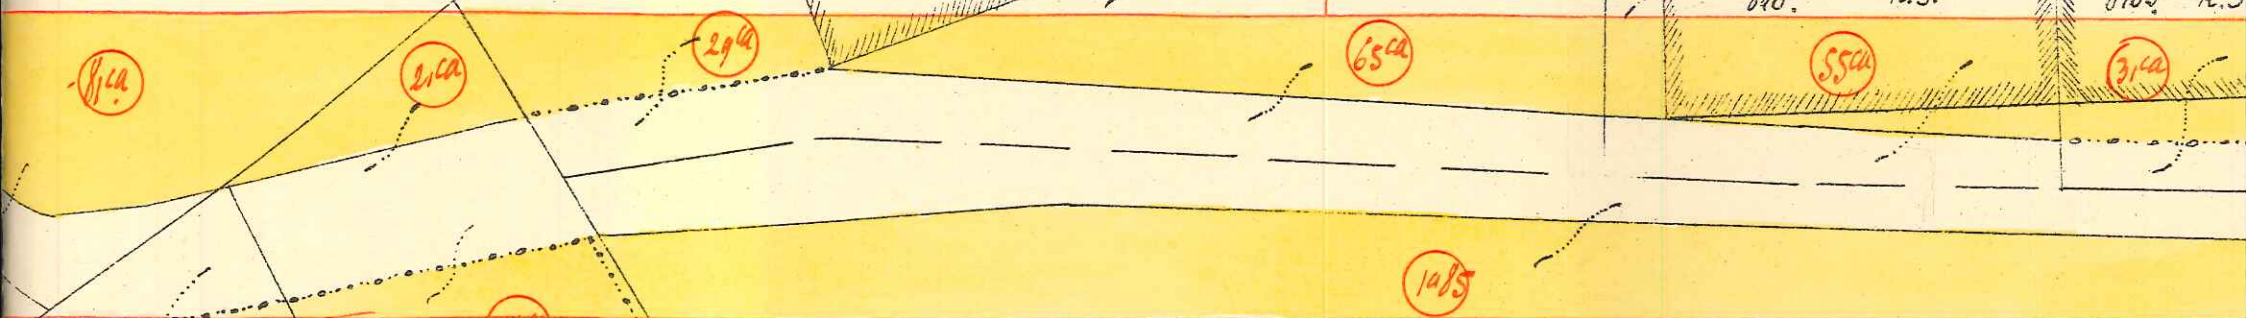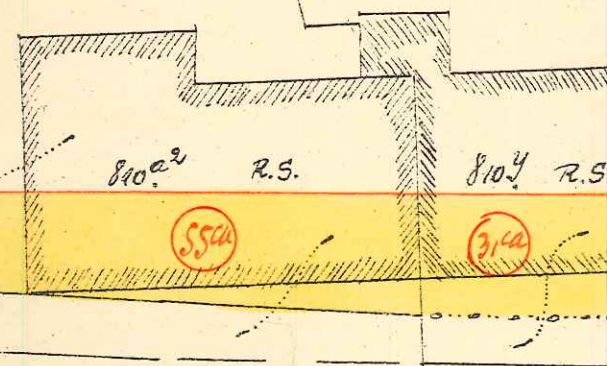

GOOSSENS.  
 EMIEL.  
 RUYSELEDE.

810<sup>v</sup>

1085



Sectie E.


DEDEYNÉ. KAREL.  
RUYSELEDE.

CALIS. RICHARD.  
RUYSELEDE.

LIEVENS. HENRI.  
RUYSELEDE.

BILLIET.

logt

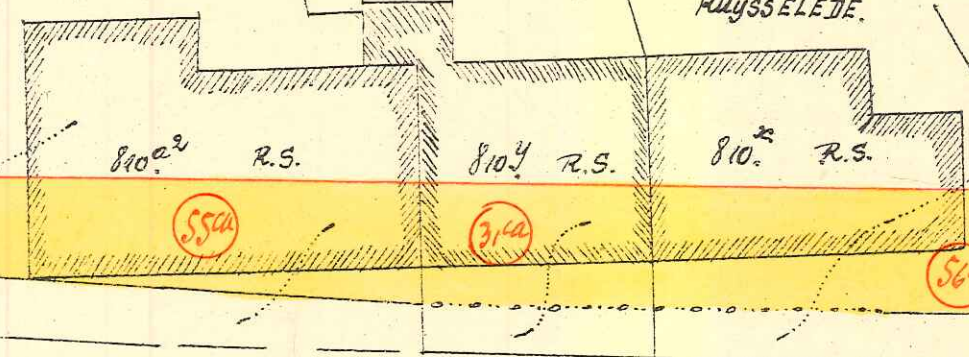

10/0


RUYSELEDE.

810<sup>W</sup>

G.S.

VANNECKE CAMIEL.  
RUYSELEDE.

BILLIET.

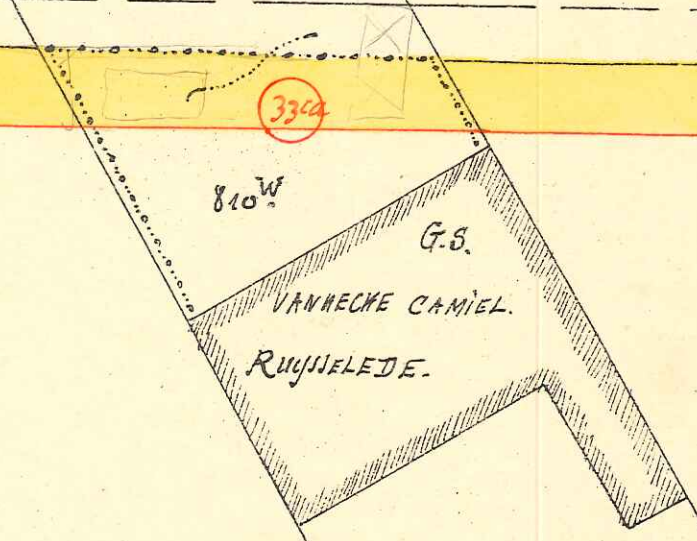

BILLIET.

KAREL.

RUYSELEDE.

DE SCHAMPHELAERE.  
HENRT. RUYSELEDE.

809<sup>t</sup>

10/0

809<sup>w</sup>

54<sup>ca</sup>

809<sup>w</sup> R.S.

34<sup>ca</sup>

809<sup>x</sup> R.S.

34<sup>ca</sup>

803<sup>a</sup> R.S.

ca  
75

10/1

809<sup>u</sup>

40<sup>ca</sup>

R.S. 801<sup>t</sup>

BILLIET.

KAREL.

RUYSELEDE.

SIMOENS. CYRIEL.  
AMERIK.



