

Provincie

West-Vlaanderen.

Gemeente

1892/1, 1892/1
8 september 1920

Ruysselede

*J. Van buwenyem
pour copie conforme pour le cadastre
Le Directeur Général des Régions
Projeté général de l'Administration*
[Signature]

Roeringsplan van buurtweg 53.
Steuwstraat

Schaal van 1 op 250 m.
4 mm per m.


Goedgekeurd door den Gemeenteraad van
Ruysselede den 14 September 1926.
N^o den Raad.
De Secretaris De Voorzitter

[Signature] *[Signature]*



Goedgekeurd door den Gemeenteraad van
Ruysselede in zitting van 3 Januari 1929
N^o den Raad.

De Secretaris *[Signature]* De Voorzitter *[Signature]*
Sectie C.

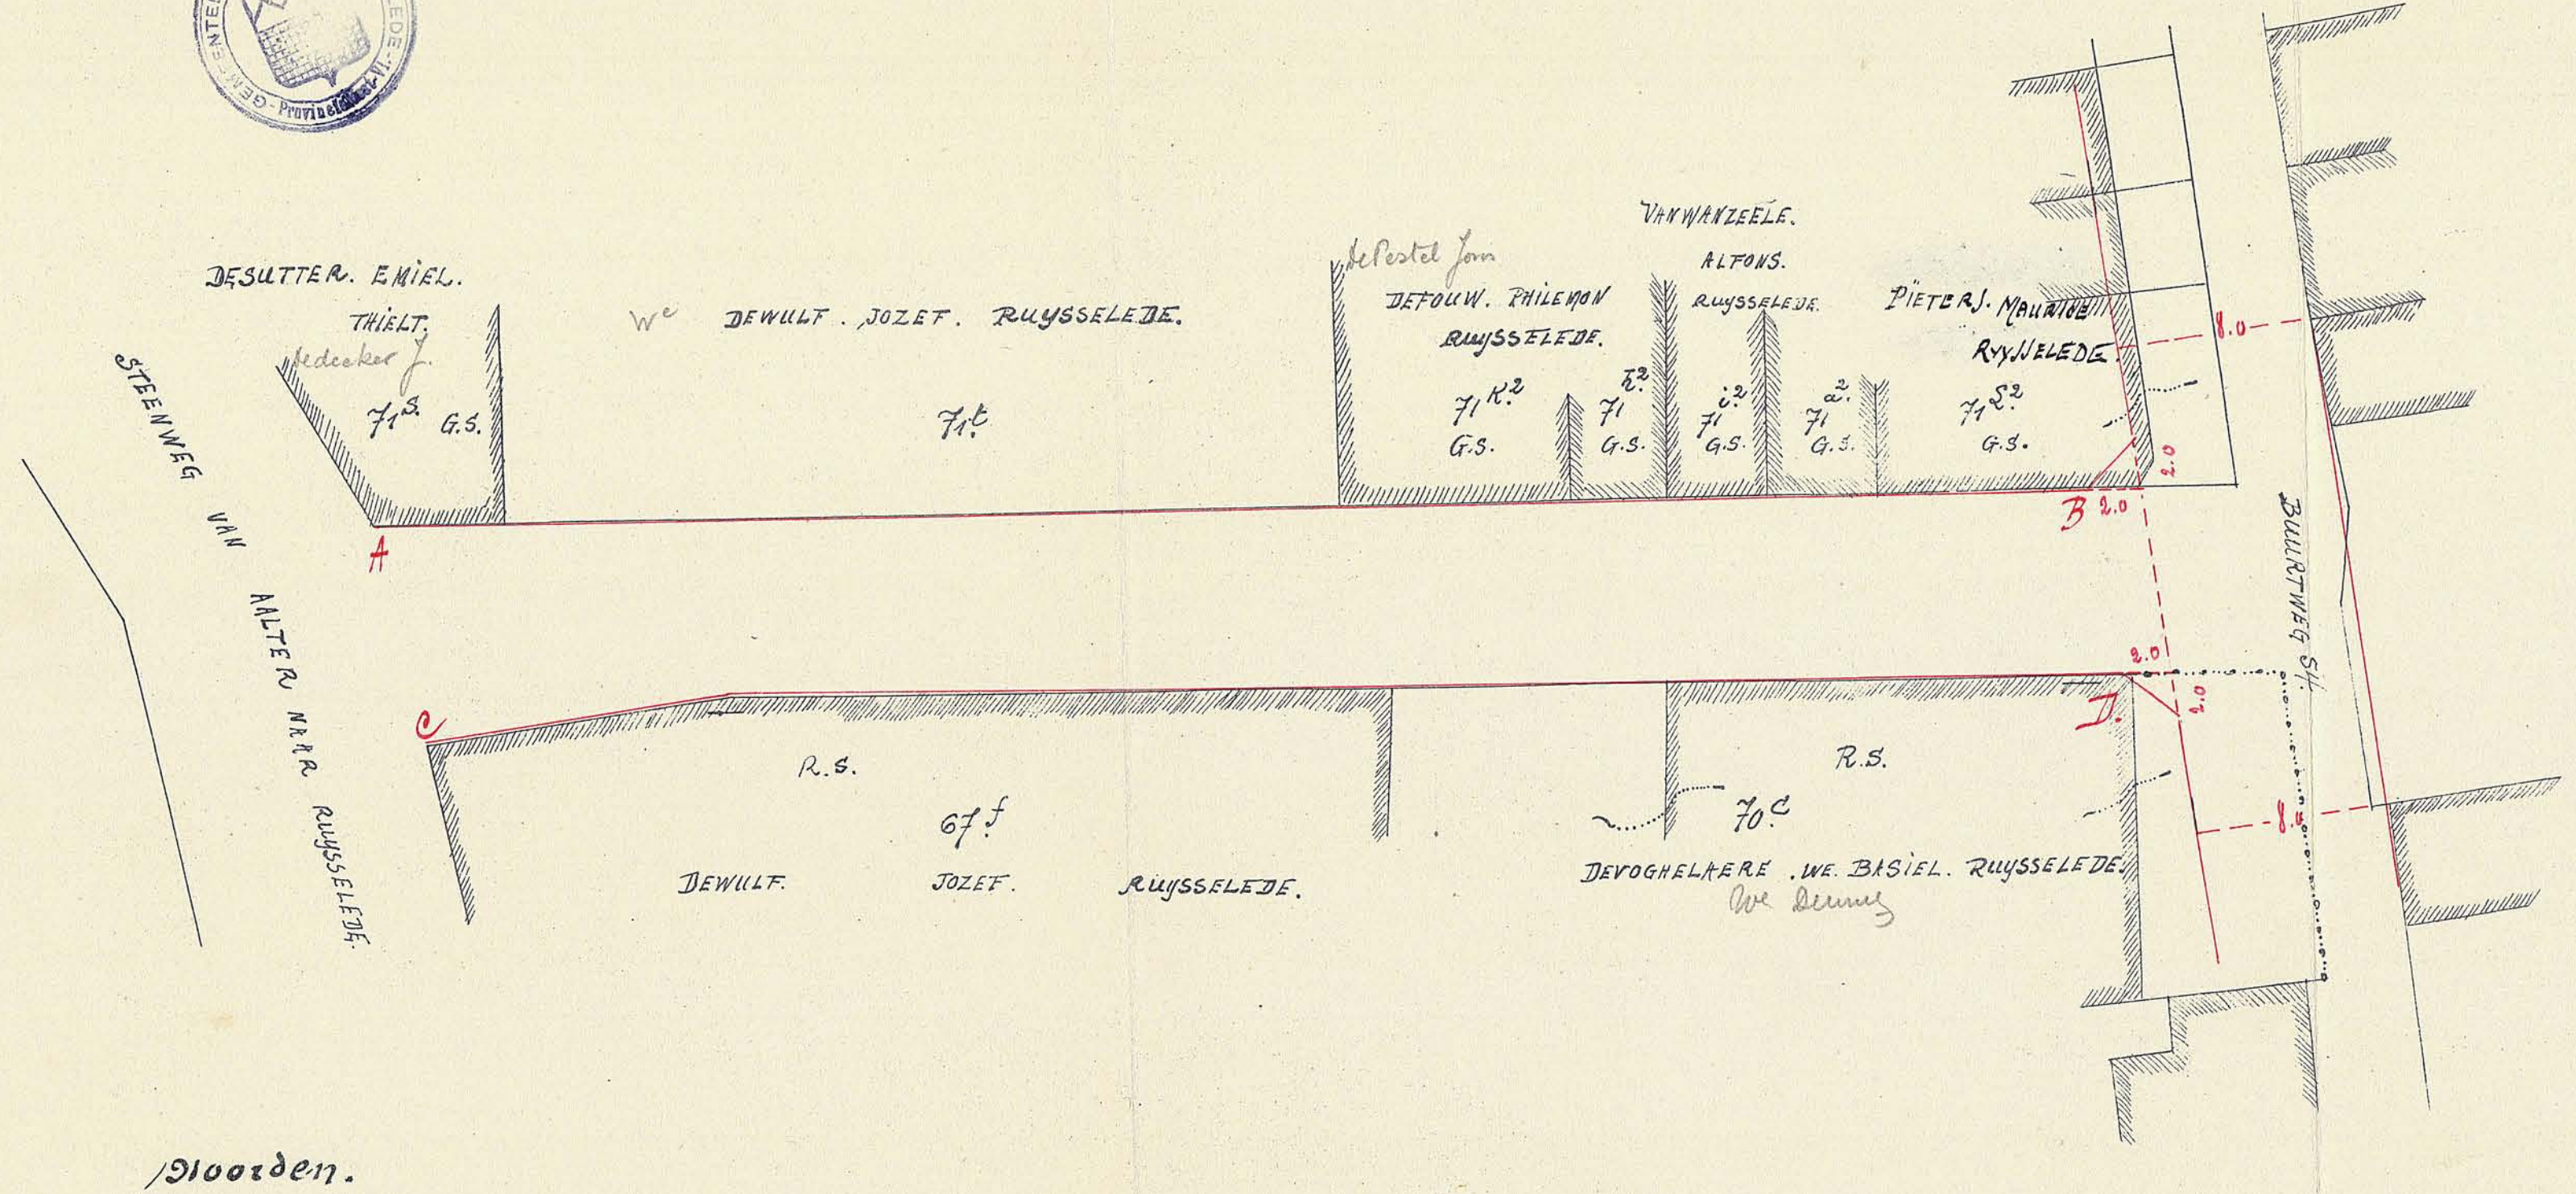

Thiet. 1 maart 1927.
De Landmeter v. t. Kadaster.
[Signature]