

Eig.


Wordt gevraagd : splitsing in twee kavels van het lot 20 van de verkaveling "Vlaagtwijk" - eigendom "IMCODAN". ( nr. .... )

Stedebouwkundige voorchriften : zie voormelde goedgekeurde verkaveling.


Uitrusting straat : verharding in tarmac, verdere nutsvoorzieningen: zie eveneens voormelde verkaveling.

SCHAAL: 1/500

Tielt, 12.11.1970.  
De Meetkundige-schatter O.G.,

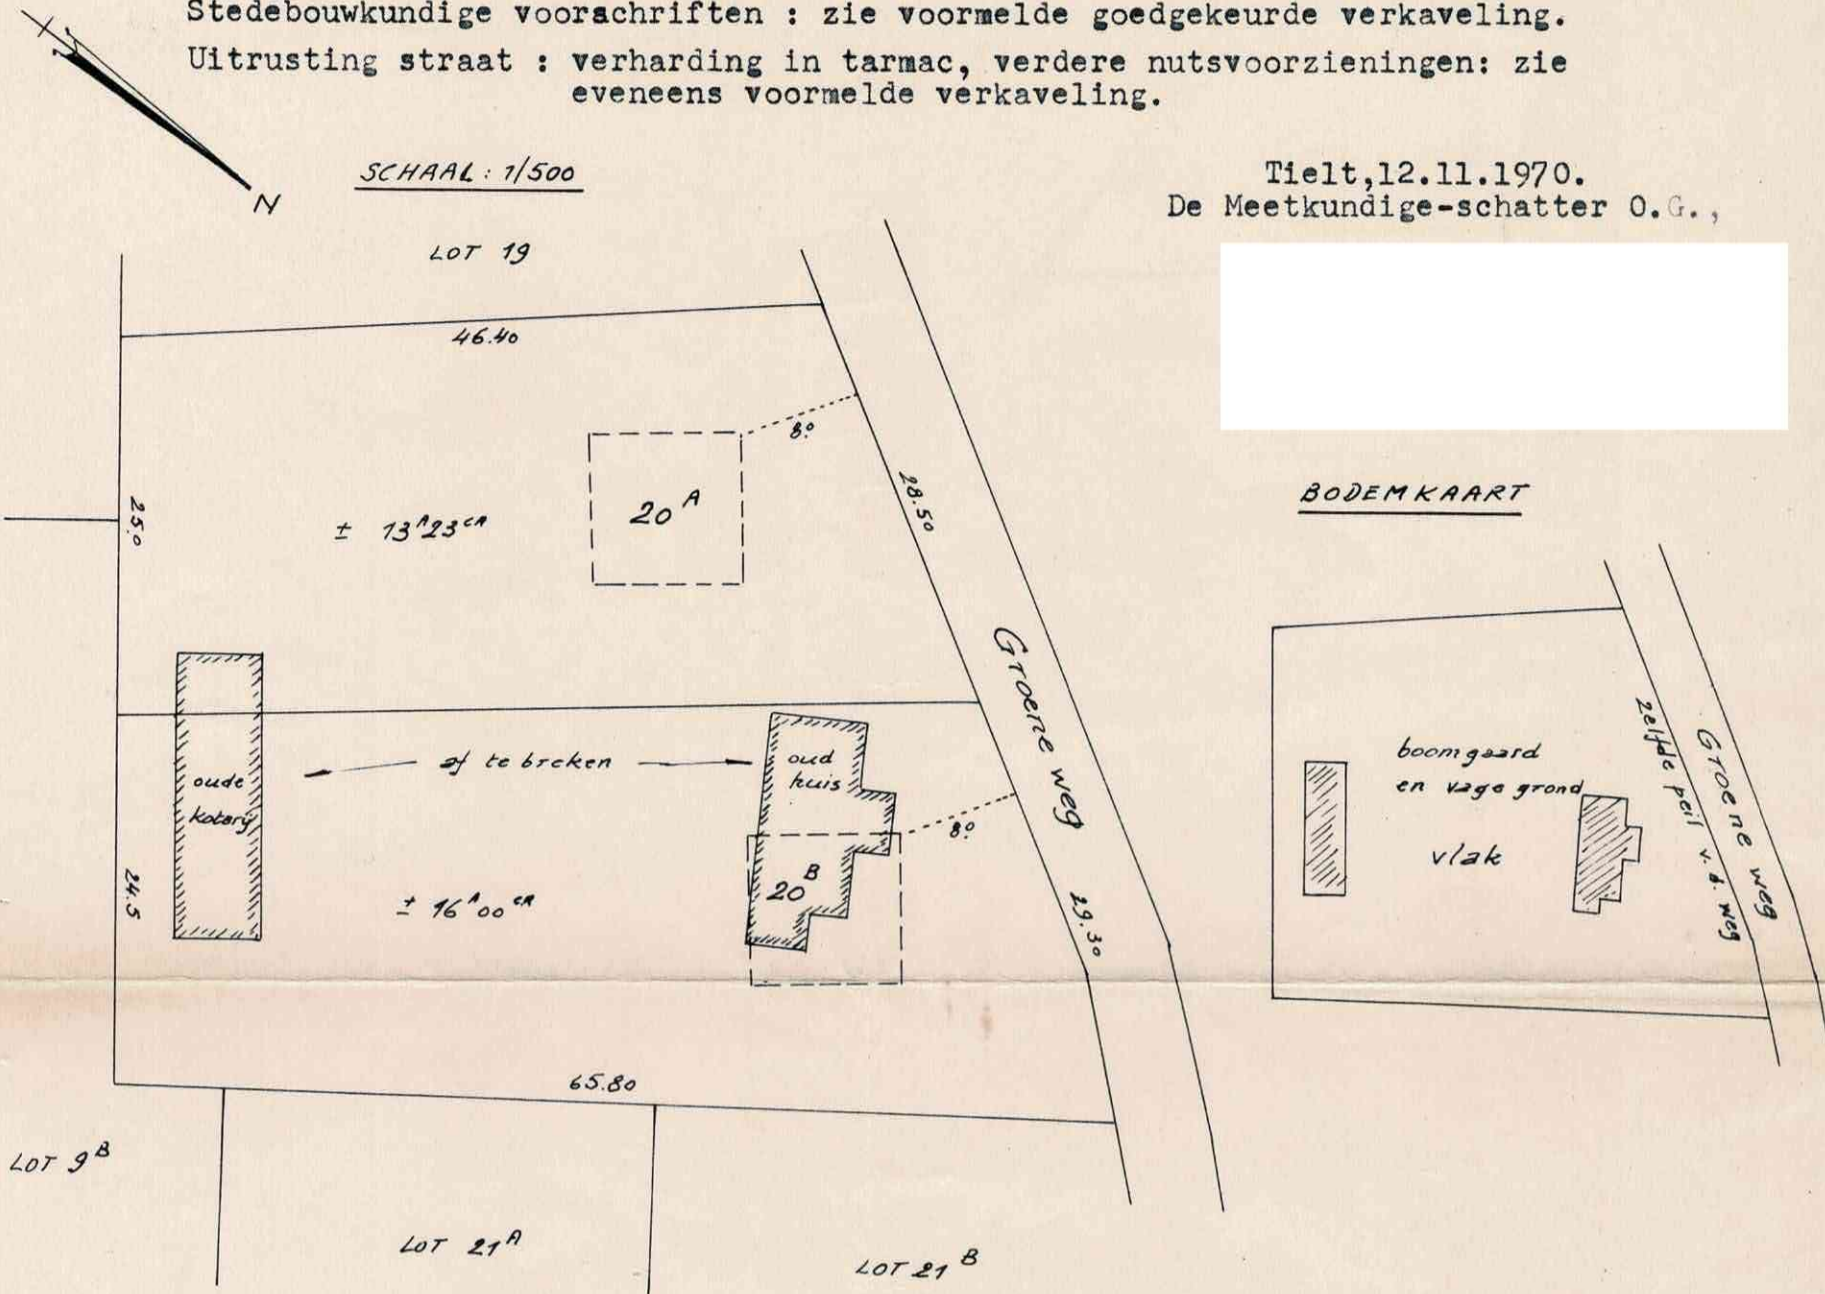

BODEMKAART

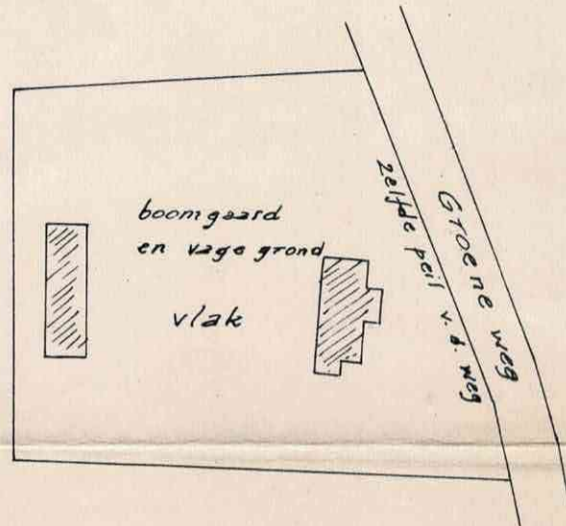

SITUATIEPLAN

