


PROFIELSNEDE

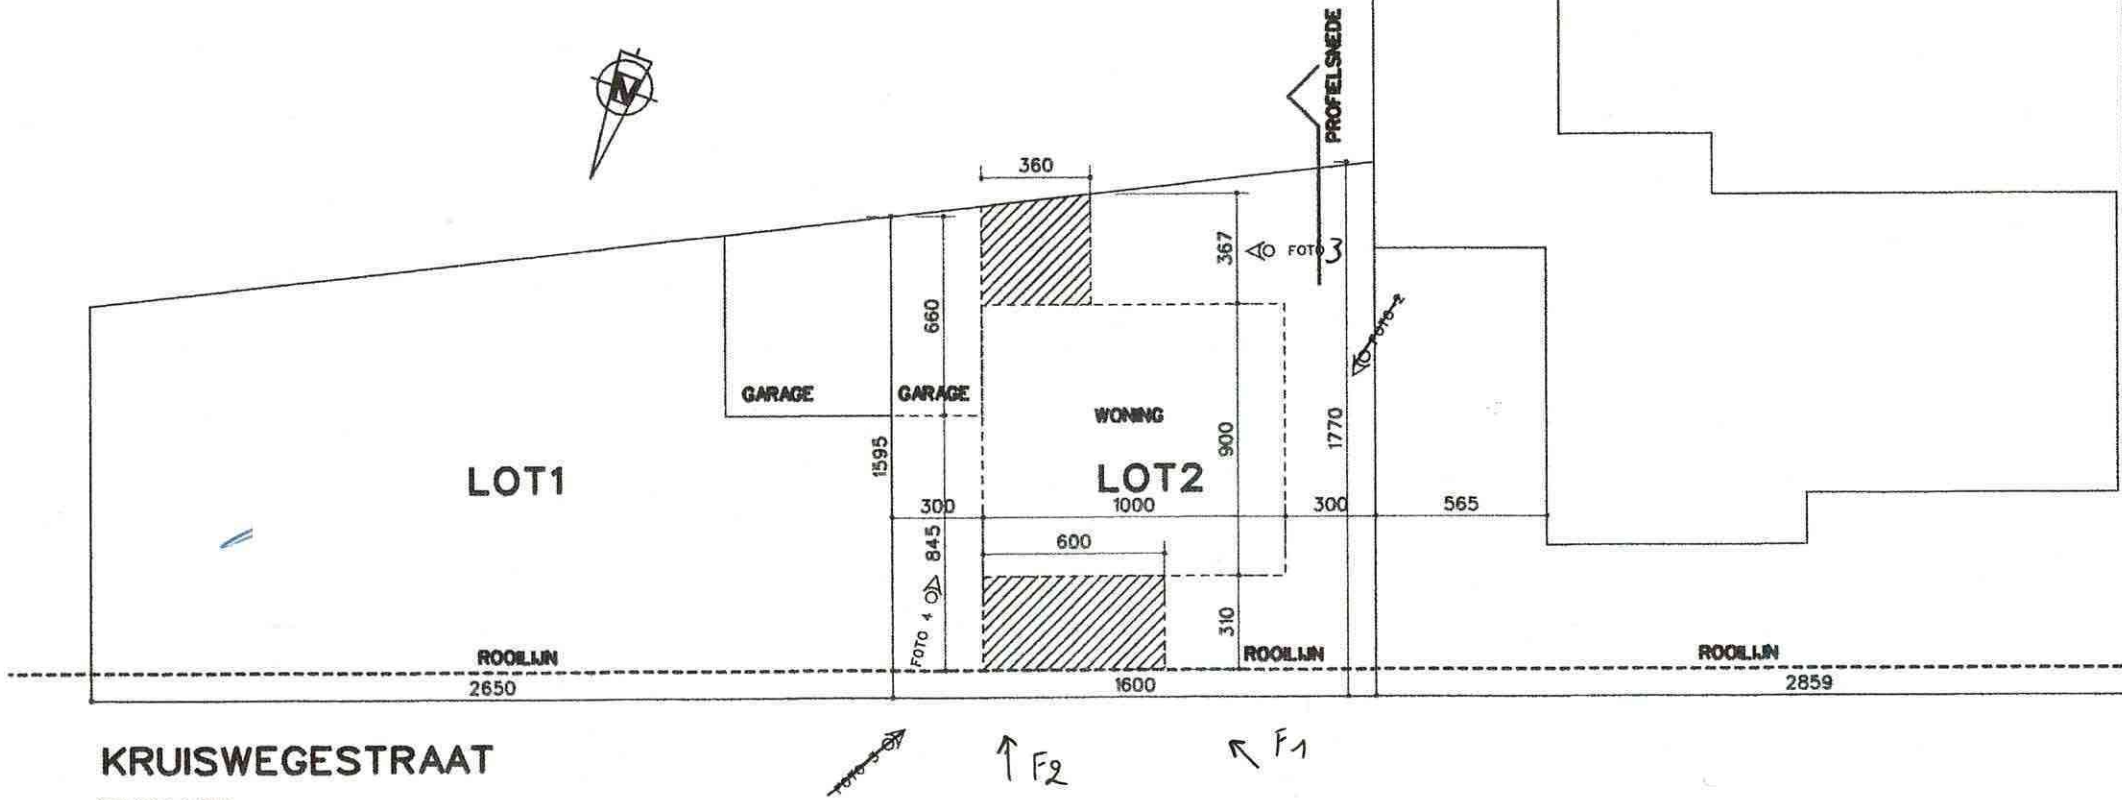

KRUISWEGESTRAAT

SCHAAL: 1/250



UITBREIDING OP VOORSCHRIFTEN