


# Gewijzigd verkavelingsplan

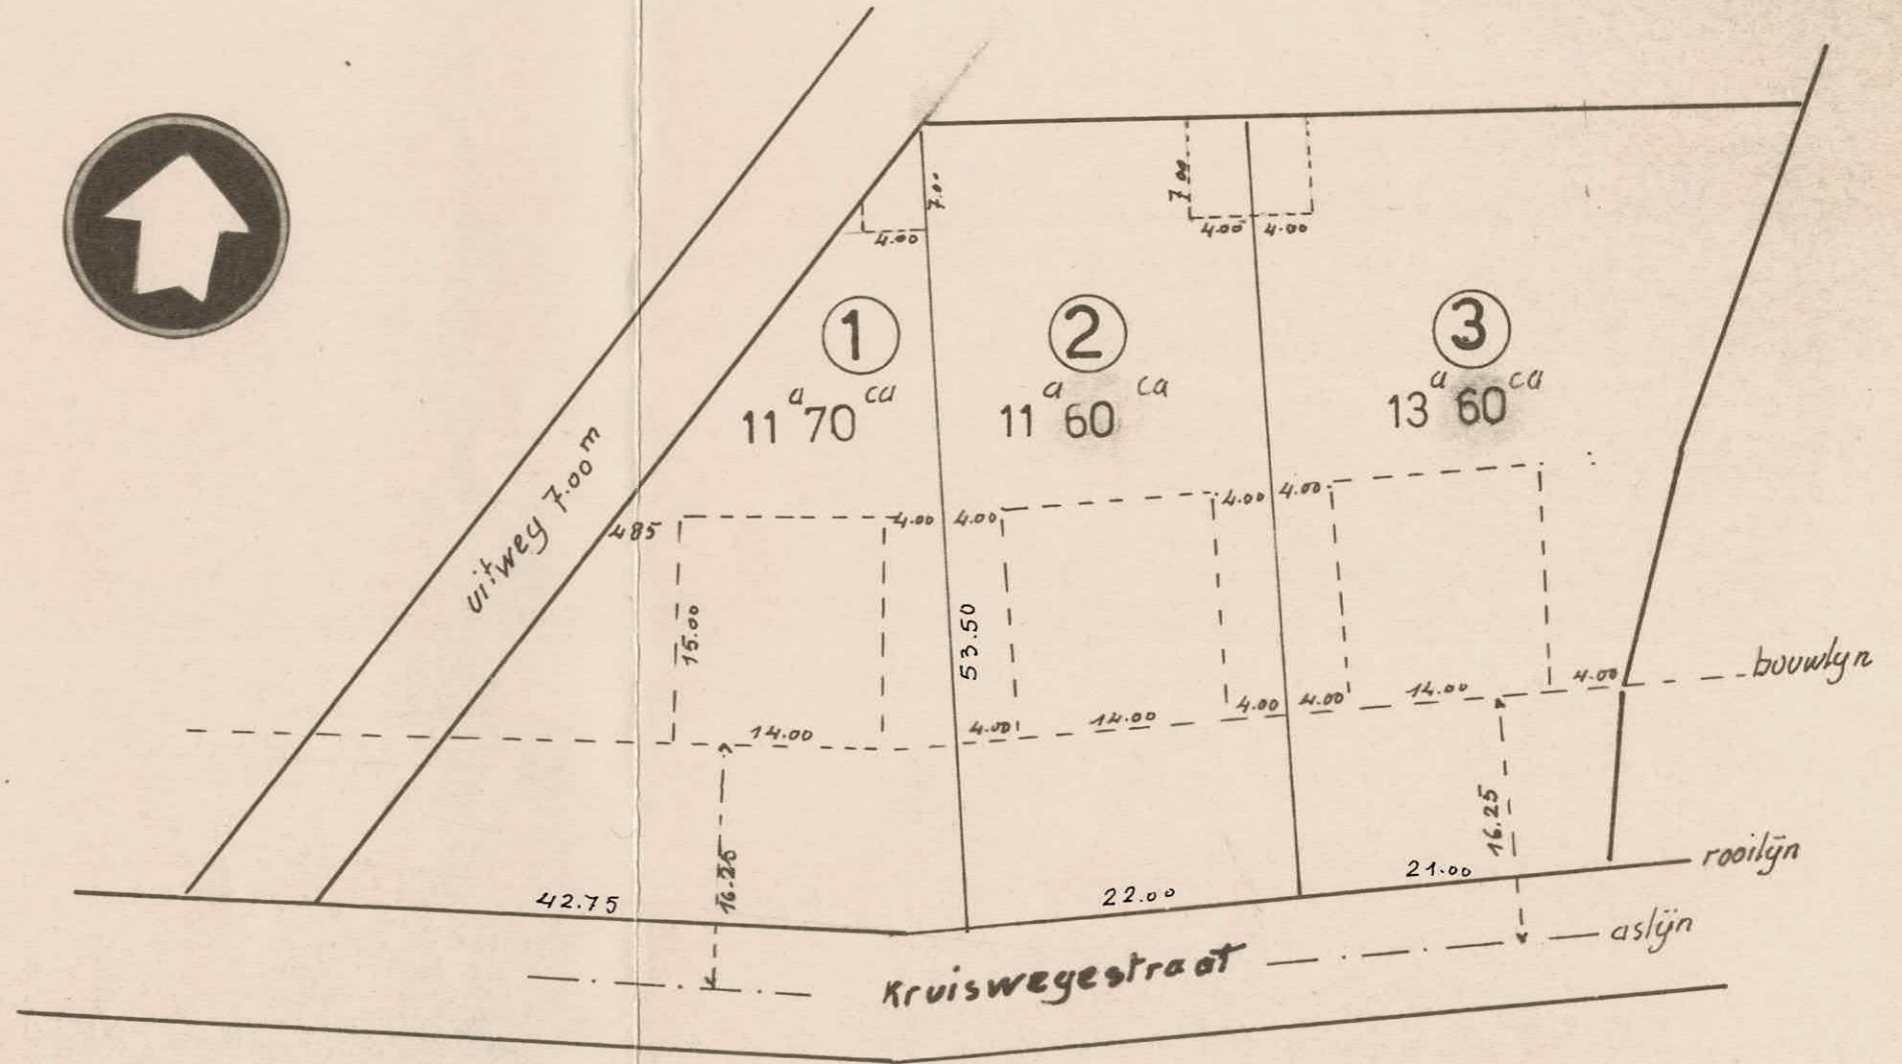

Schaal : 1/500

NB. De oppervlakten onder voorbehoud van opmeting