


Weide **TE SCHEPPEN TOESTAND** 1:500

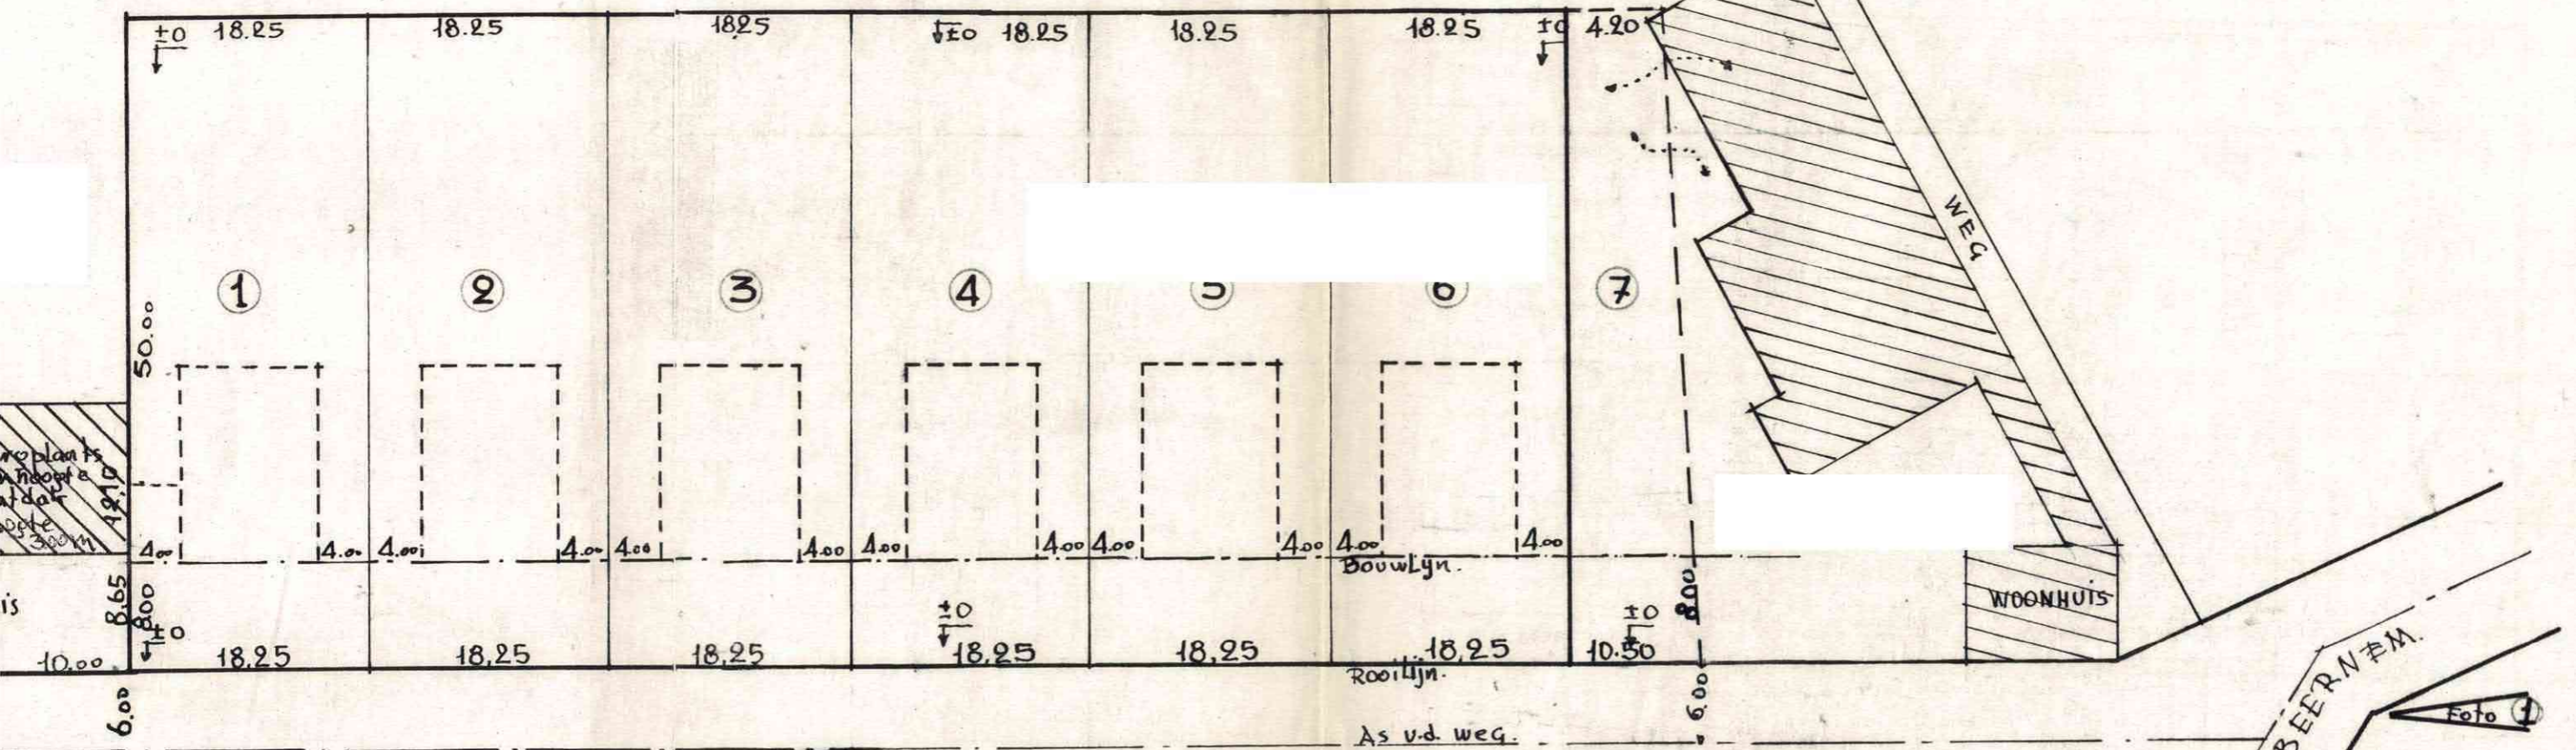

BRANDSTRAAT - Cobback verharding
 Geen openbare vervoerdienst in de omgeving.
 Gedeeltelijke overwelfde straatgrachten als rioering Geen staatwaterleiding

weide **BESTAANDE TOESTAND** 1:500

