


VERKAVELINGSONTWERP . - Sectie E, deel-nr. 65 M

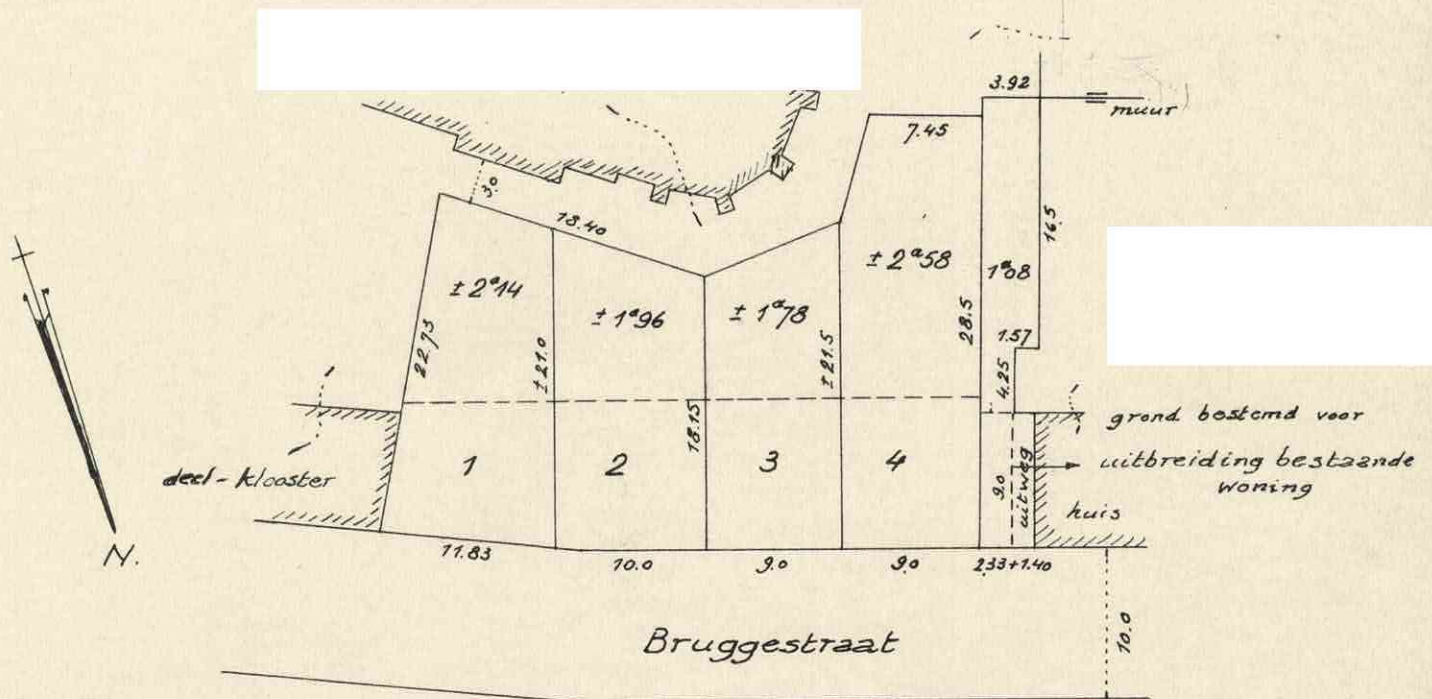

SCHAAL : 1/500

Eigendom :

Bruggestraat, Ruiselede.

Stedebouwkundige voorschriften : ~~zinxbijlxaxg~~. gesloten bebouwing  
- woningen met maximum 1 verdieping  
- diepte hoofdgebouw : max. 10 m.

Wegenis : Bruggestraat = uitgeruste weg, vernieuwing in uitvoering (bijna voltooid)

wegverharding : tarmac, voetpaden, riolering.