



PROVINCIE: WEST-VLAANDEREN.
GEMEENTE: RUISELEDE.

KADASTER: SECTIE E; N° 690^b.

EIGENDOM: [REDACTED]

LIGGING: OUDE TIELTSTRAAT.

NUMMER:
ELECTRICITEIT
VIOLERING:

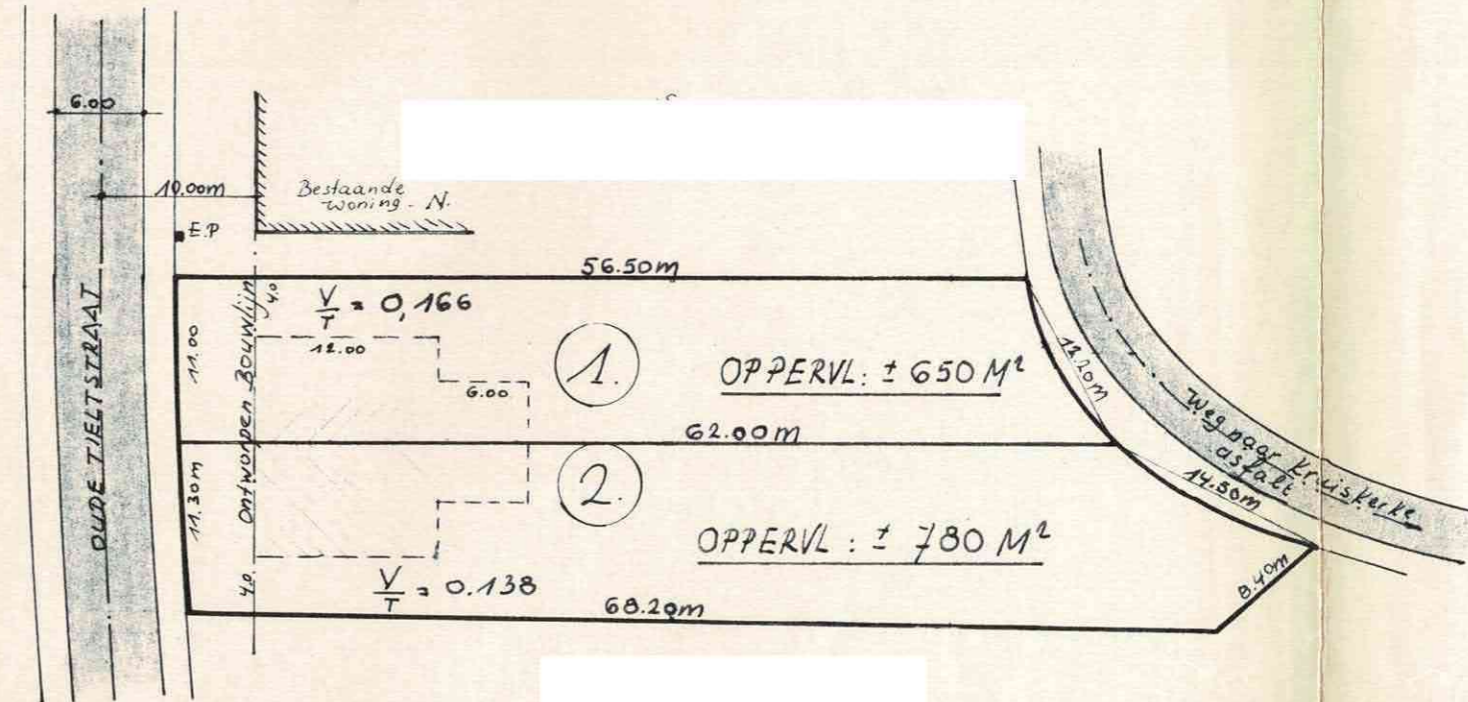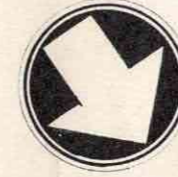

Schaal: 1/500.

VERKAVELINGSPLAN.

OPGEMAAKT TE DALDER DOOR ONDERGETEKENDE
MEETKUNDIGE -SCHATTER VAN ONROERENDE GOEDEREN

GEZIEN EN GOEDGEKEURD DOOR
DE EIGENAAR,

NOTA: DE OPPER
EN DERHA