
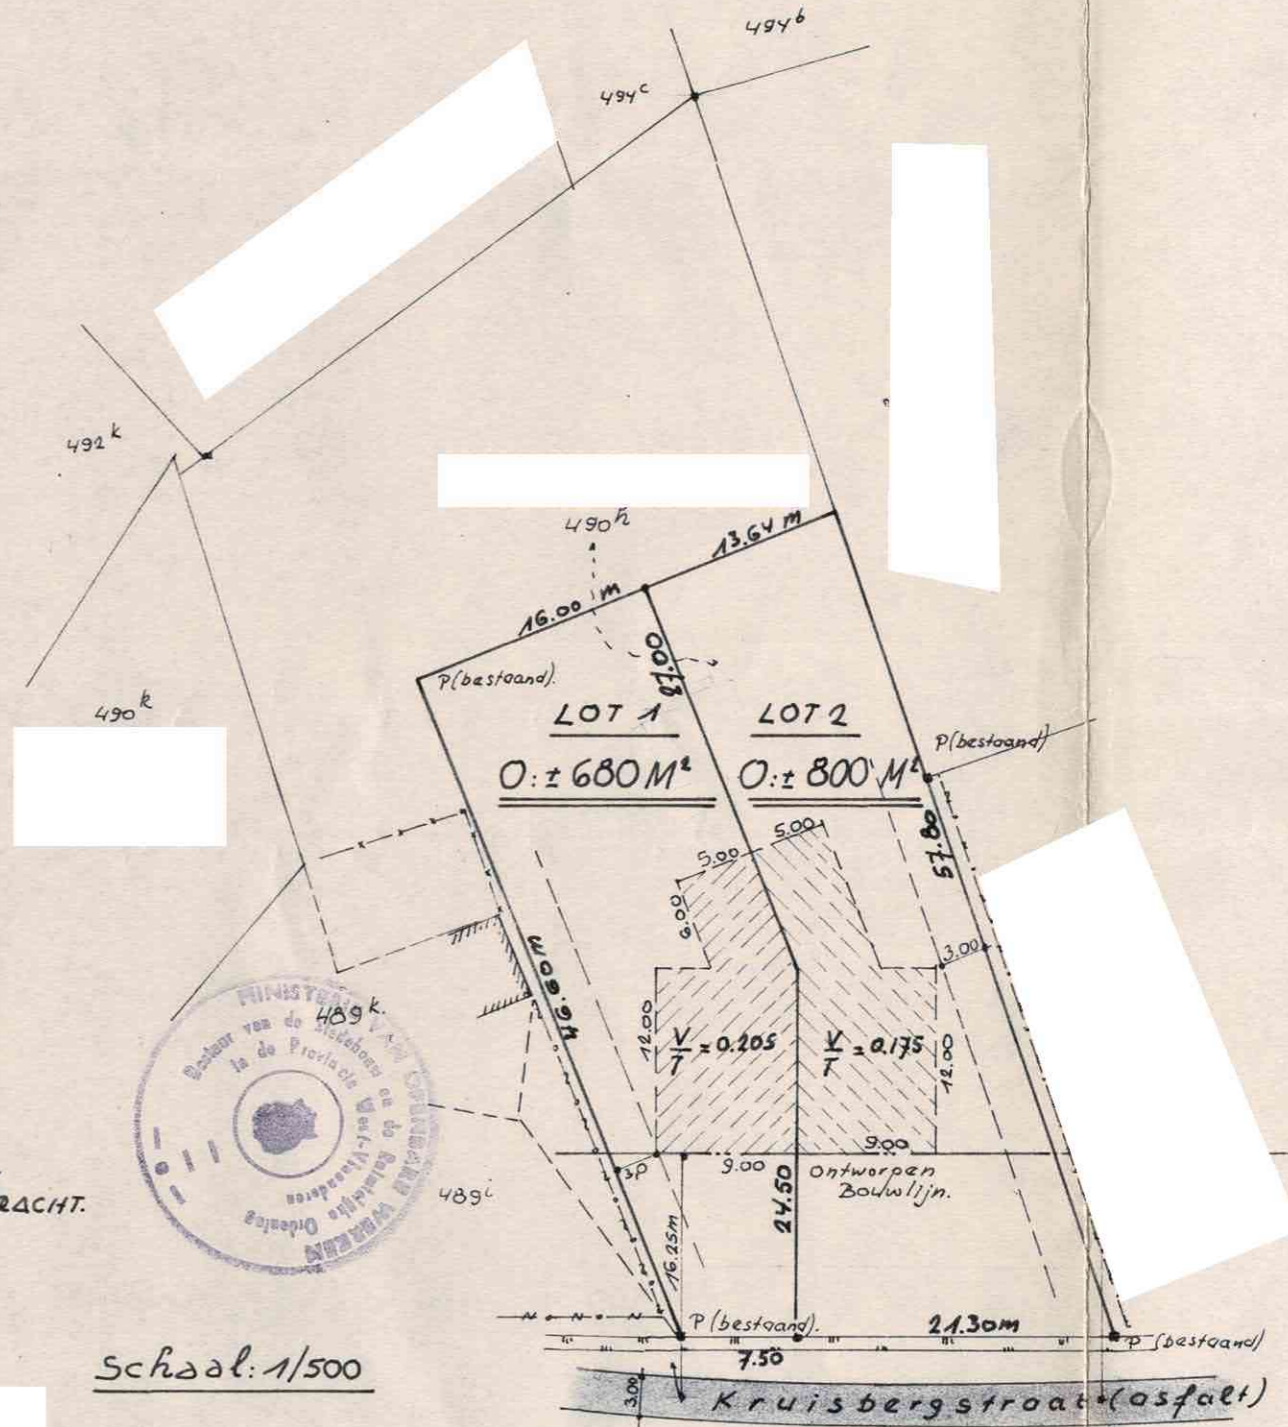


# PROVINCIE: WEST-VLAANDEREN GEMEENTE: RUISELEDE.

KADASTER: SECTIE A; N° 490<sup>h</sup>

EIGENDOM: [REDACTED]

LIGGING: KRUISBERGSTRAAT.

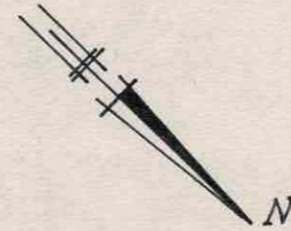

ELECTRICITEIT: JA.  
WATERLEIDING: nee.  
RIOLERING: OPEN GRACHT.



Schaal: 1/500

## VERKAVELINGSPLAN.

OPGEMAAKT TE DALER DOOR ONDERGETEKENDE  
MEETKUNDIGE-SCHATTER VAN ONROERENDE GOEDEREN