


PROVINCIE : WEST-VLAANDEREN
GEMEENTE : RUISELEDE.

KADASTER : SECTIE A ; N° 535^b
EIGENDOM :
LIGGING : KRUISBERG STRAAT

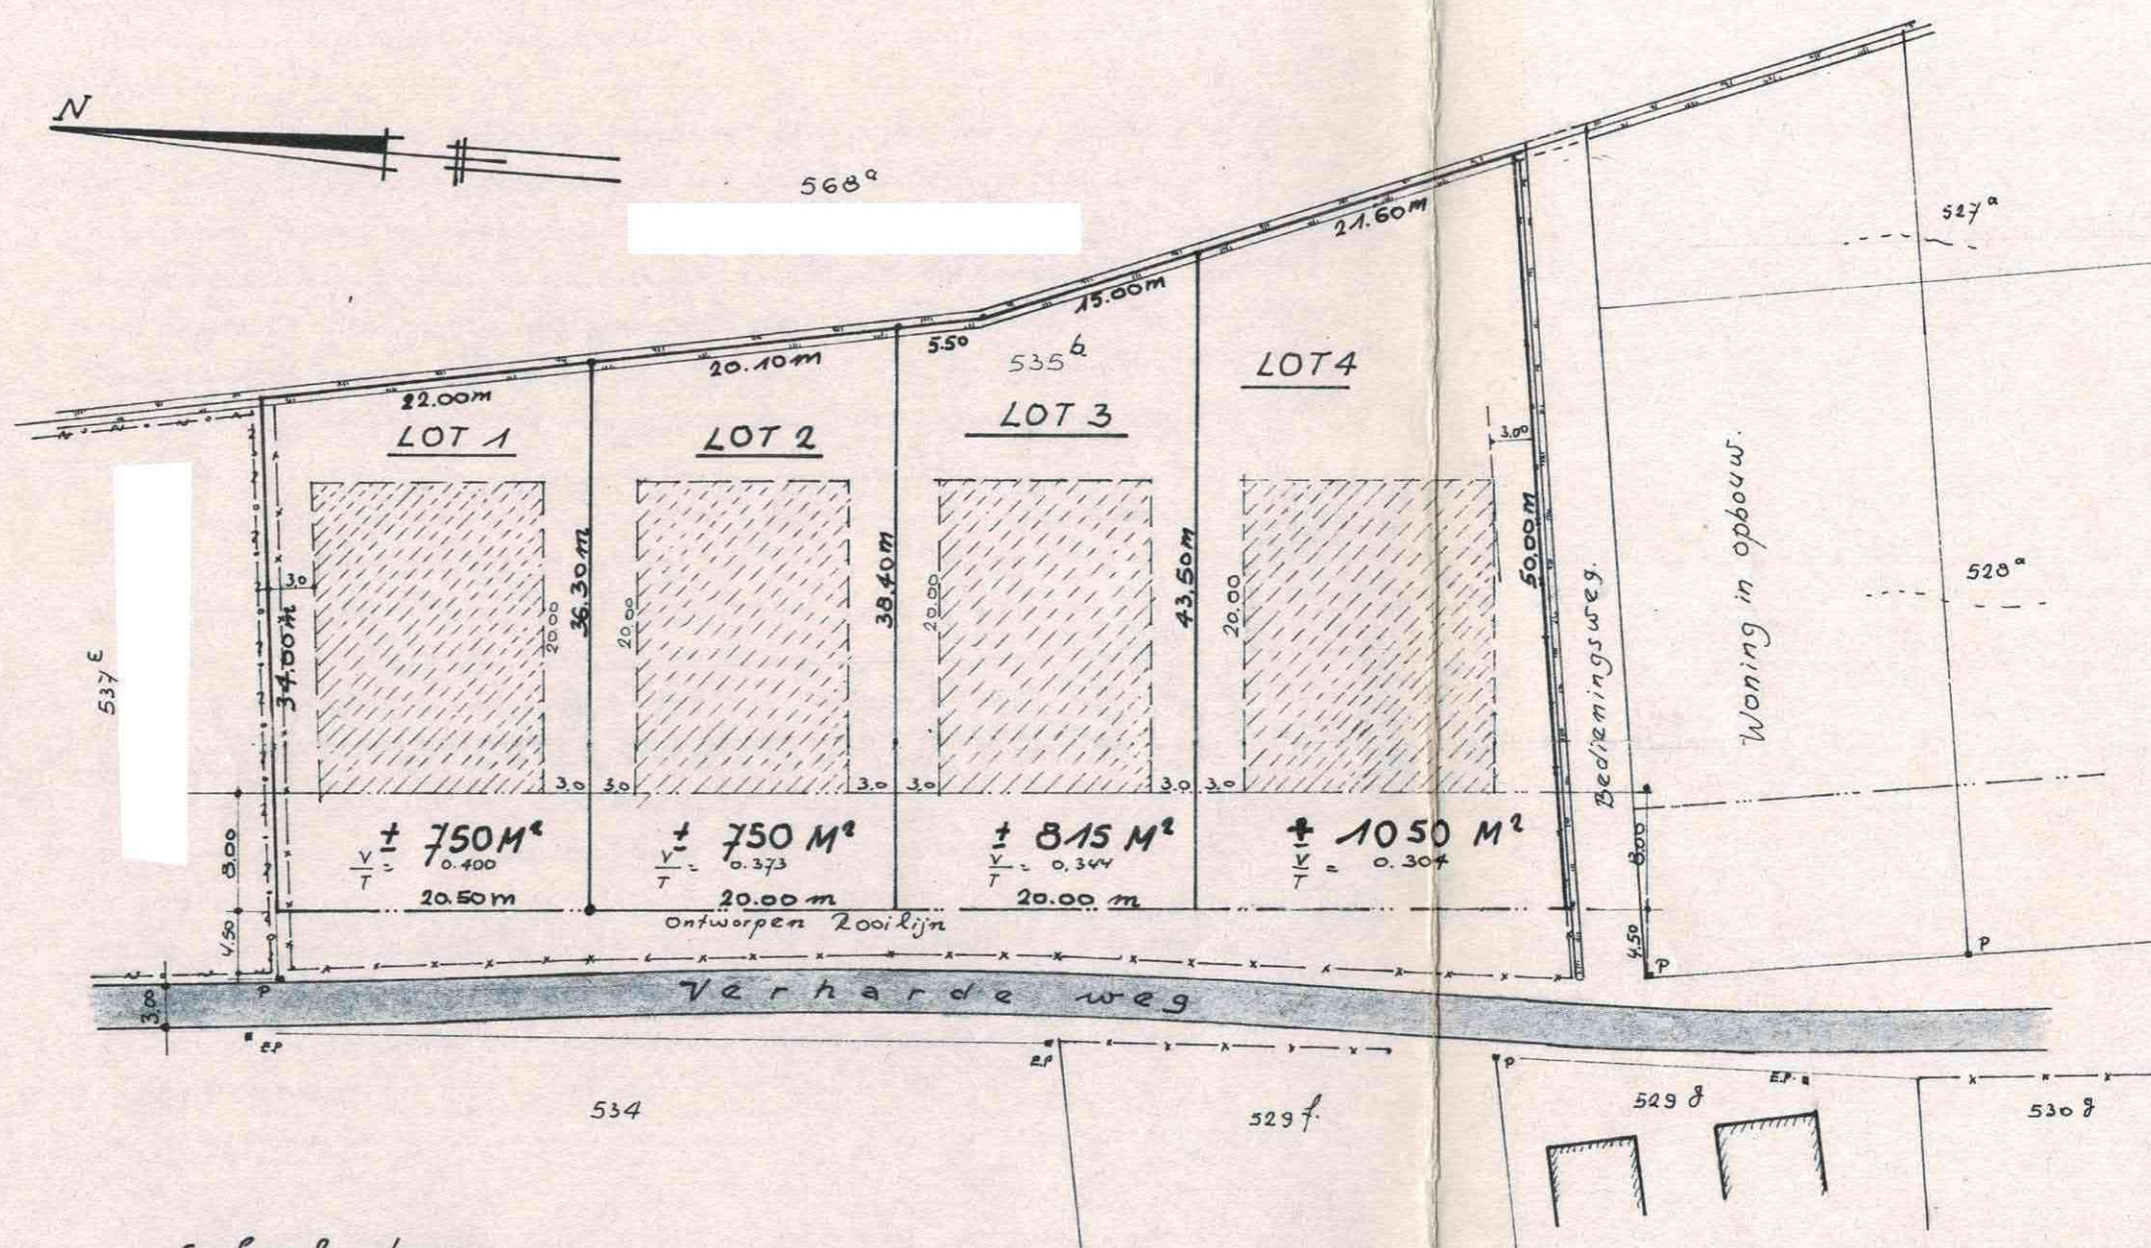

Schaal: 1/500

VERKAVELINGSPLAN.

GEZIEN EN GOEDGEKEURD DOOR
 DE EIGENAAR.