



OVERZICHT : GEPLAND GEBOUW


TE GEBRUIKEN MATERIALEN :
DAK : ZWARTE GOLFPLATEN
MUREN : CELLENBETONPANELEN
HOUTEN SCHRIJNWERK
METALEN SECTIONAAL POORT

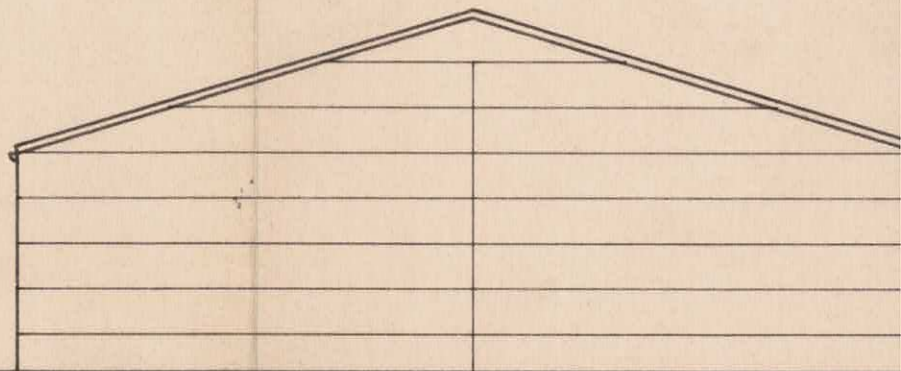


ACHTERGEVEL

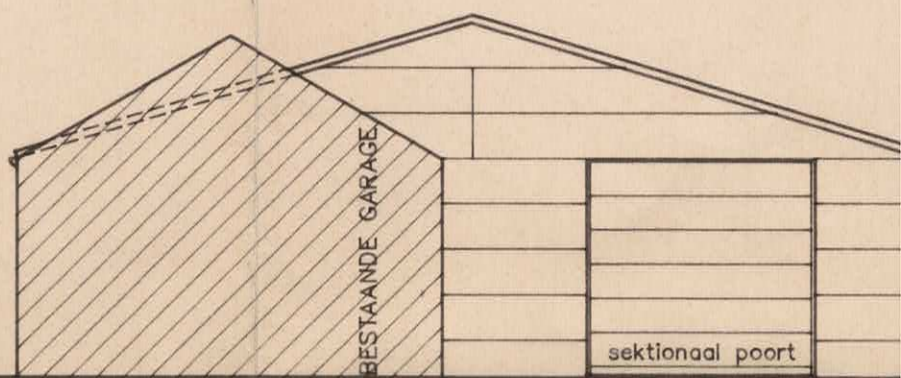


VOORGEVEL

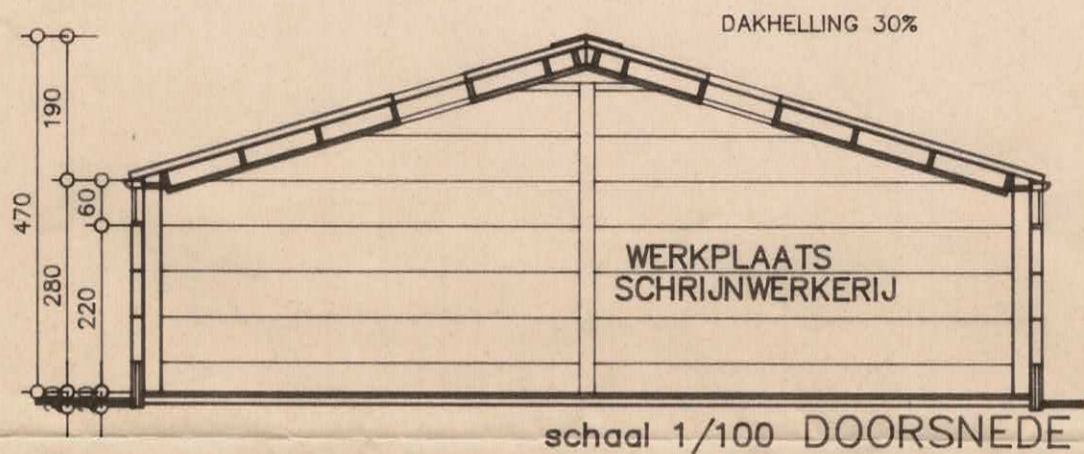

schaal 1/100 DOORSNEDE

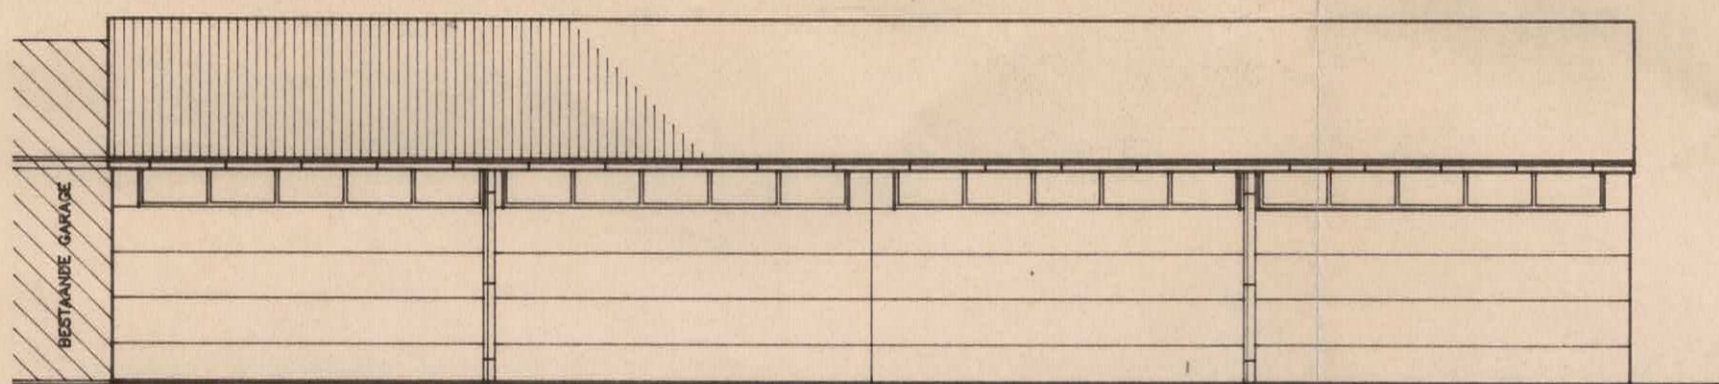

RECHTER ZIJGEVEL

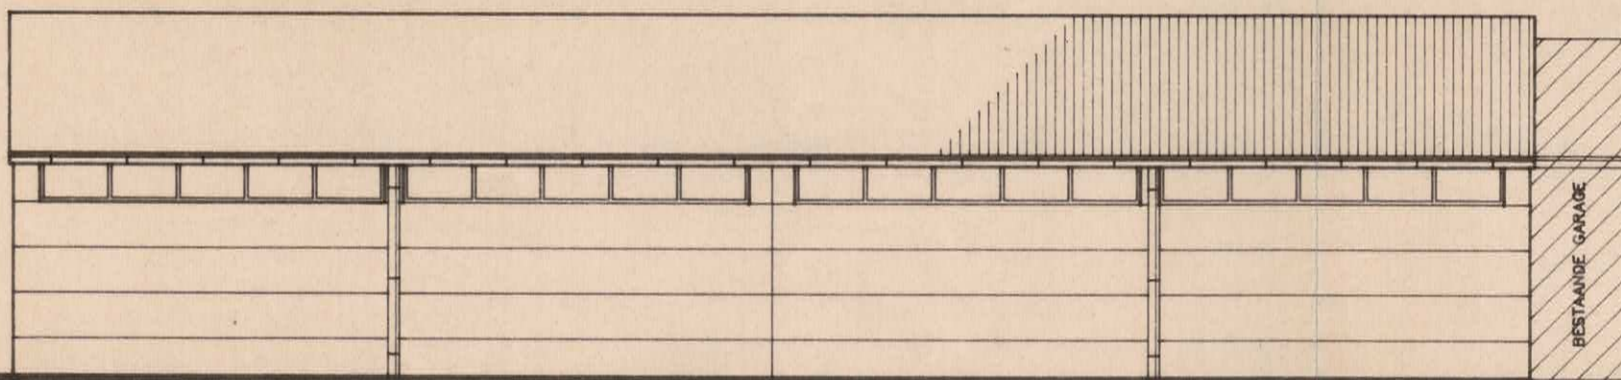

LINKER ZIJGEVEL schaal 1/100

schaal 1/100 PLAN GELIJKVLOERS

