

3k


de aanvragers
er 214^x

de aanvragers
er 214^s

214^t
TMVW Gent


vlakte-beschikking & overweg (bij akte aankoop door TMVW) in functie van de ontsluiting achterliggend Land. (extern, extern, extern)

214^y

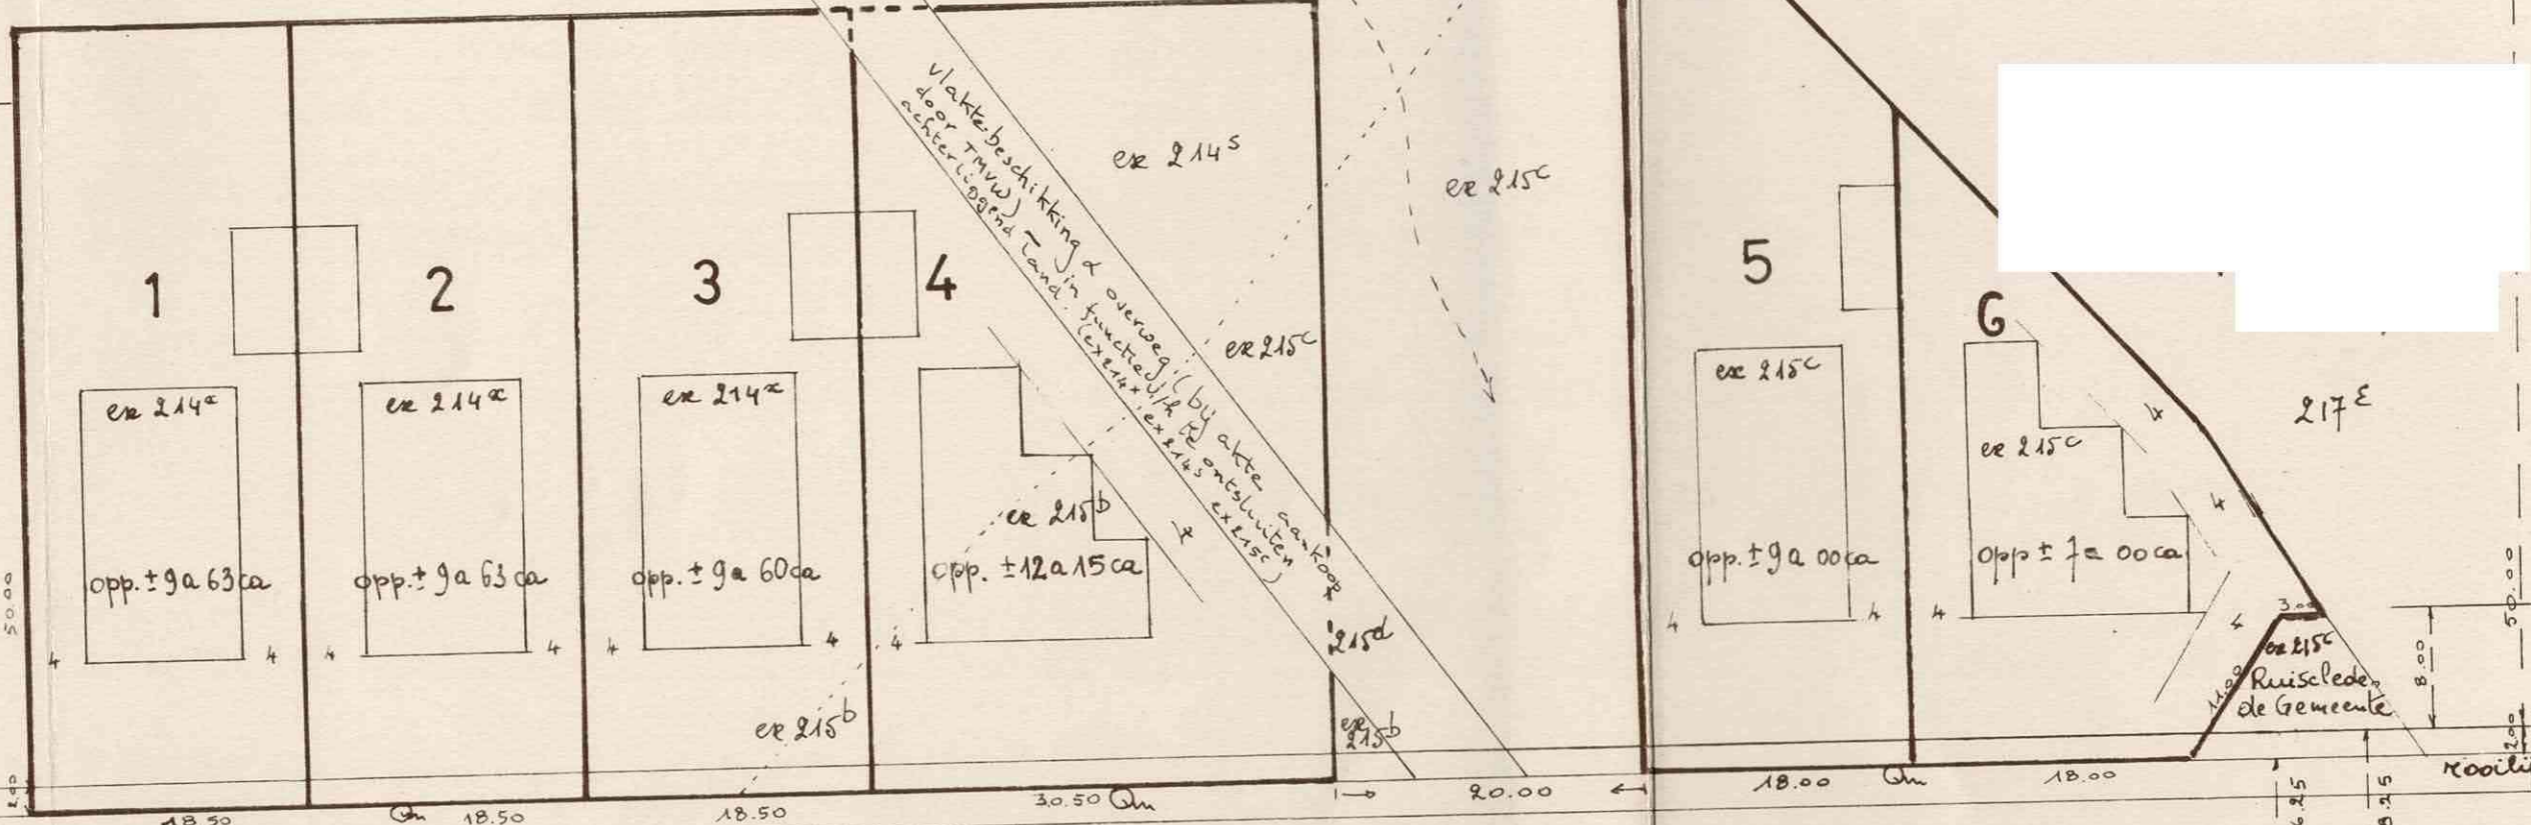

Poekestraat BGV. 226.

alle afmetingen en opp. bij dichte benadering

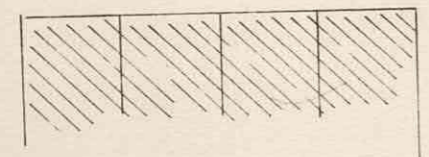

bouwlijn
rooilijn
Roekomstipe rooilijn