ONTWERP.

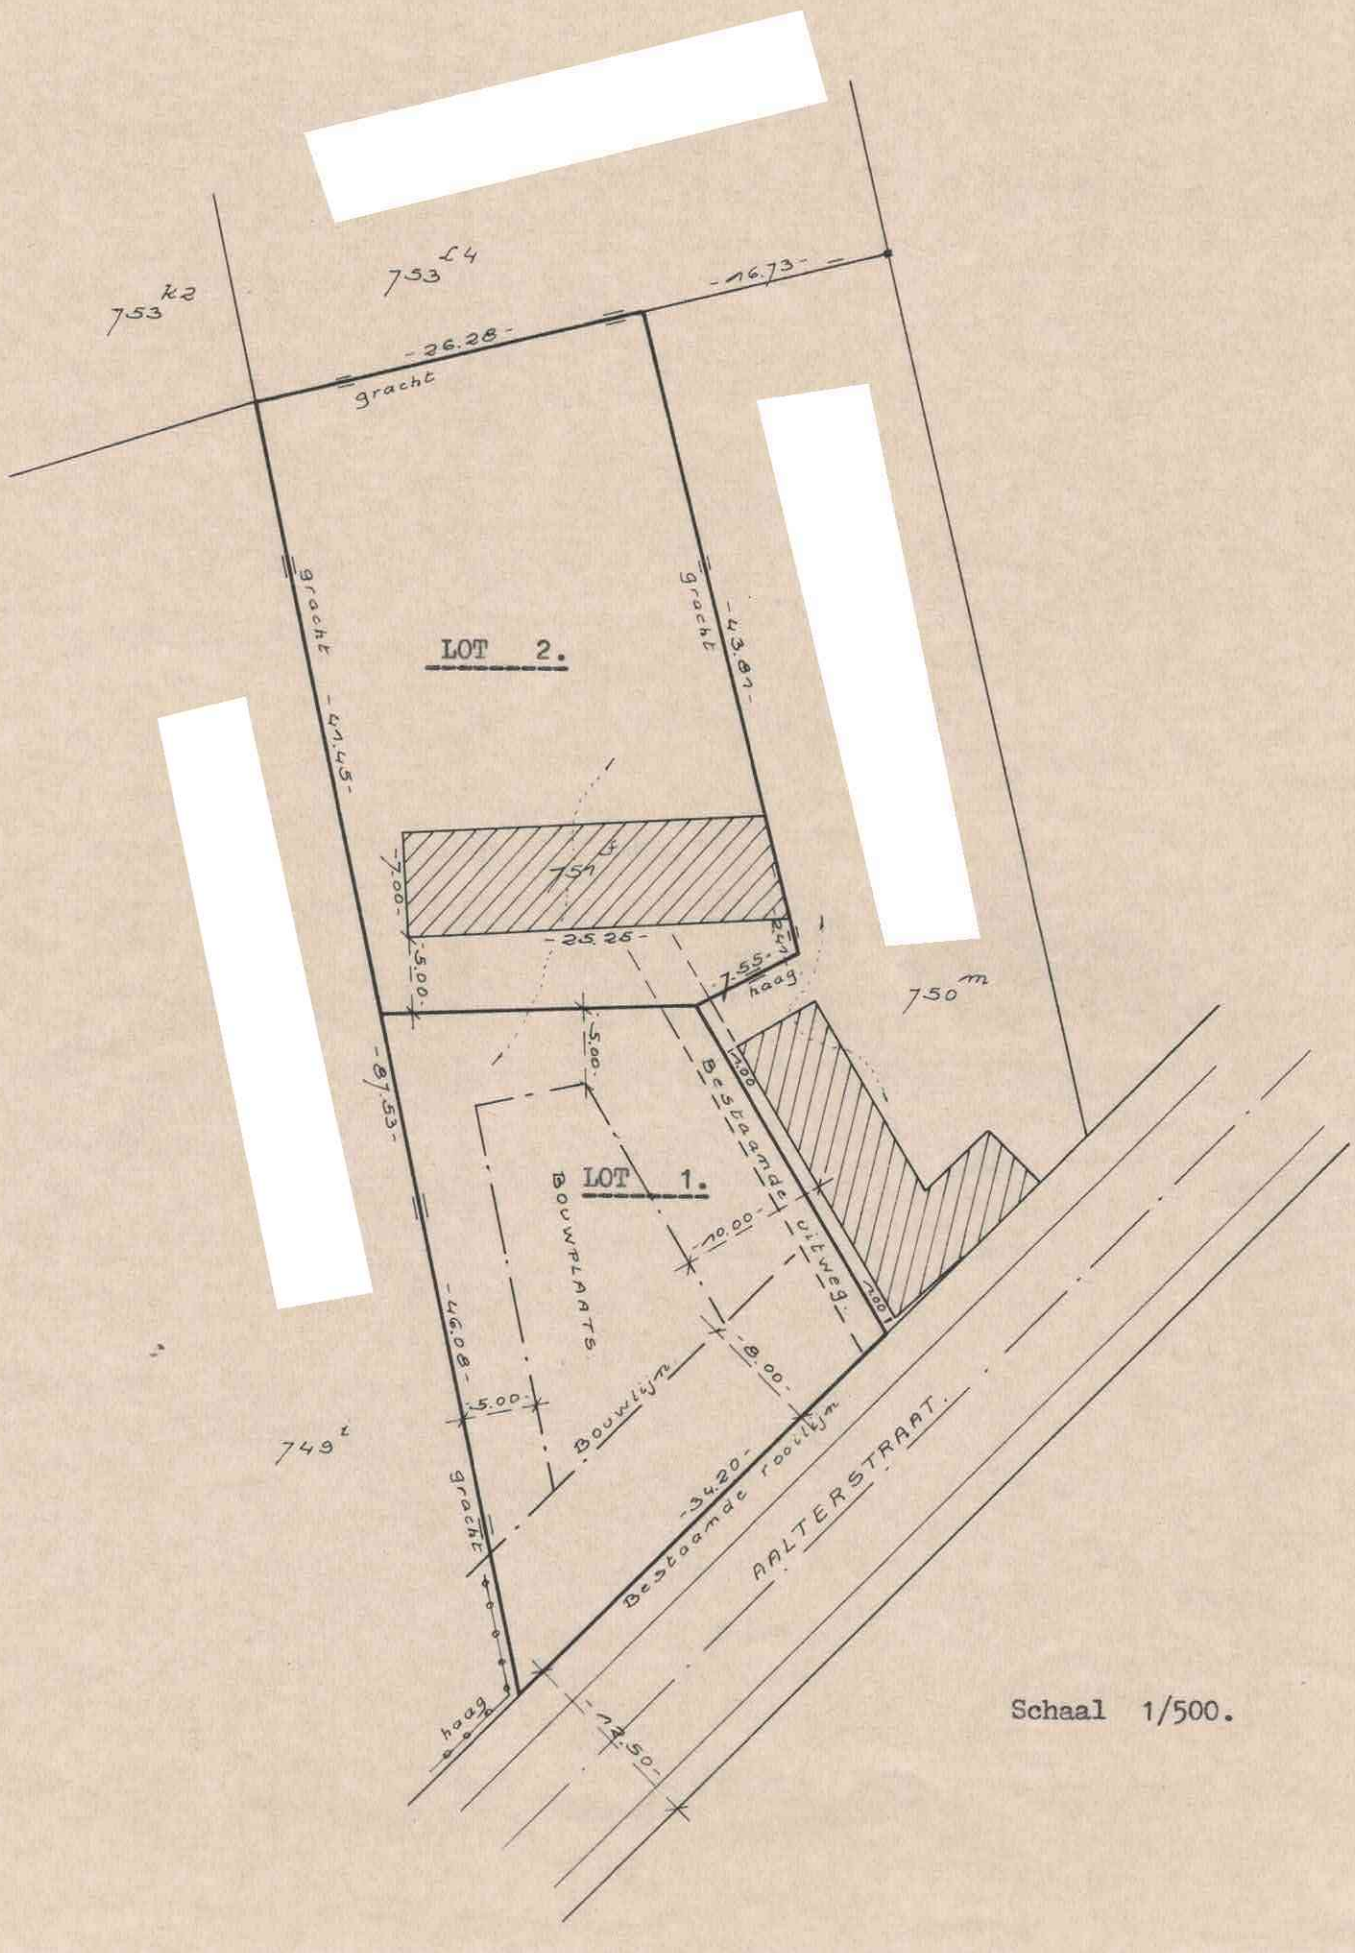

Schaal 1/500.