




SITUATIEPLAN 1/2500

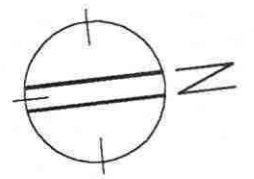

BOUWPLAATS
Bruggesteenweg 13A
8755 Ruiselede

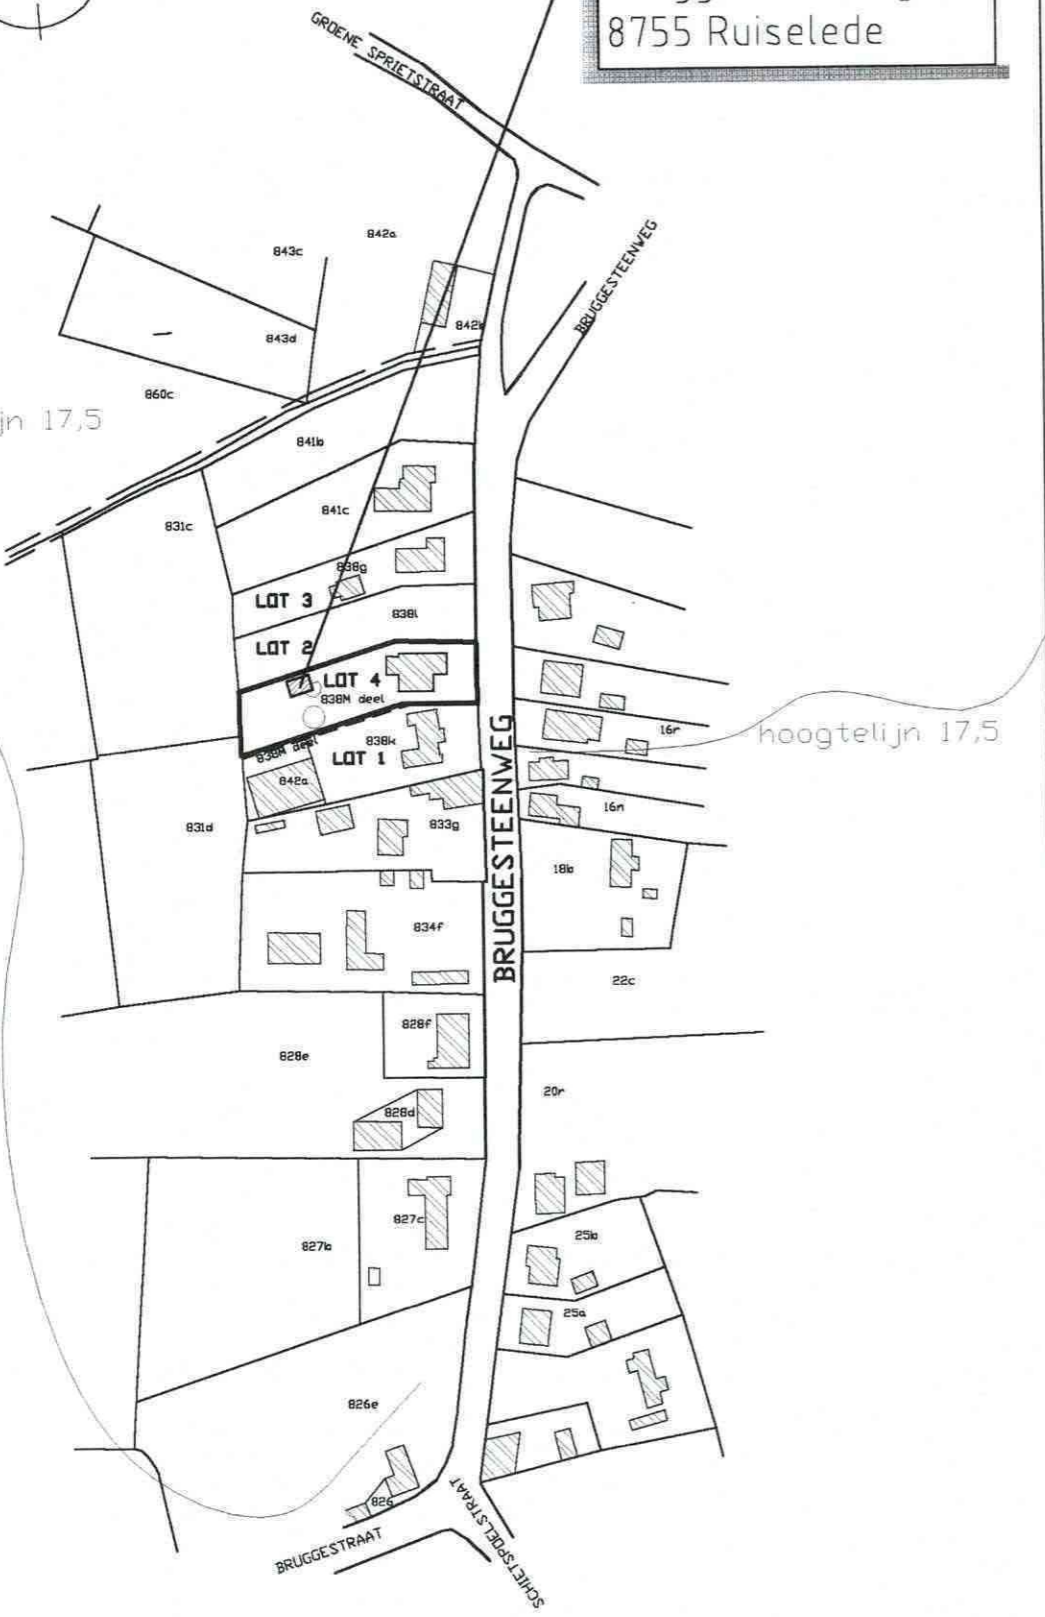


INPLANTINGSPLAN 1/500

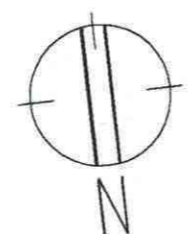

BOUWPLAATS
Bruggesteenweg 13A
8755 Ruiselede

nieuwe vergunde
eengezinswoning

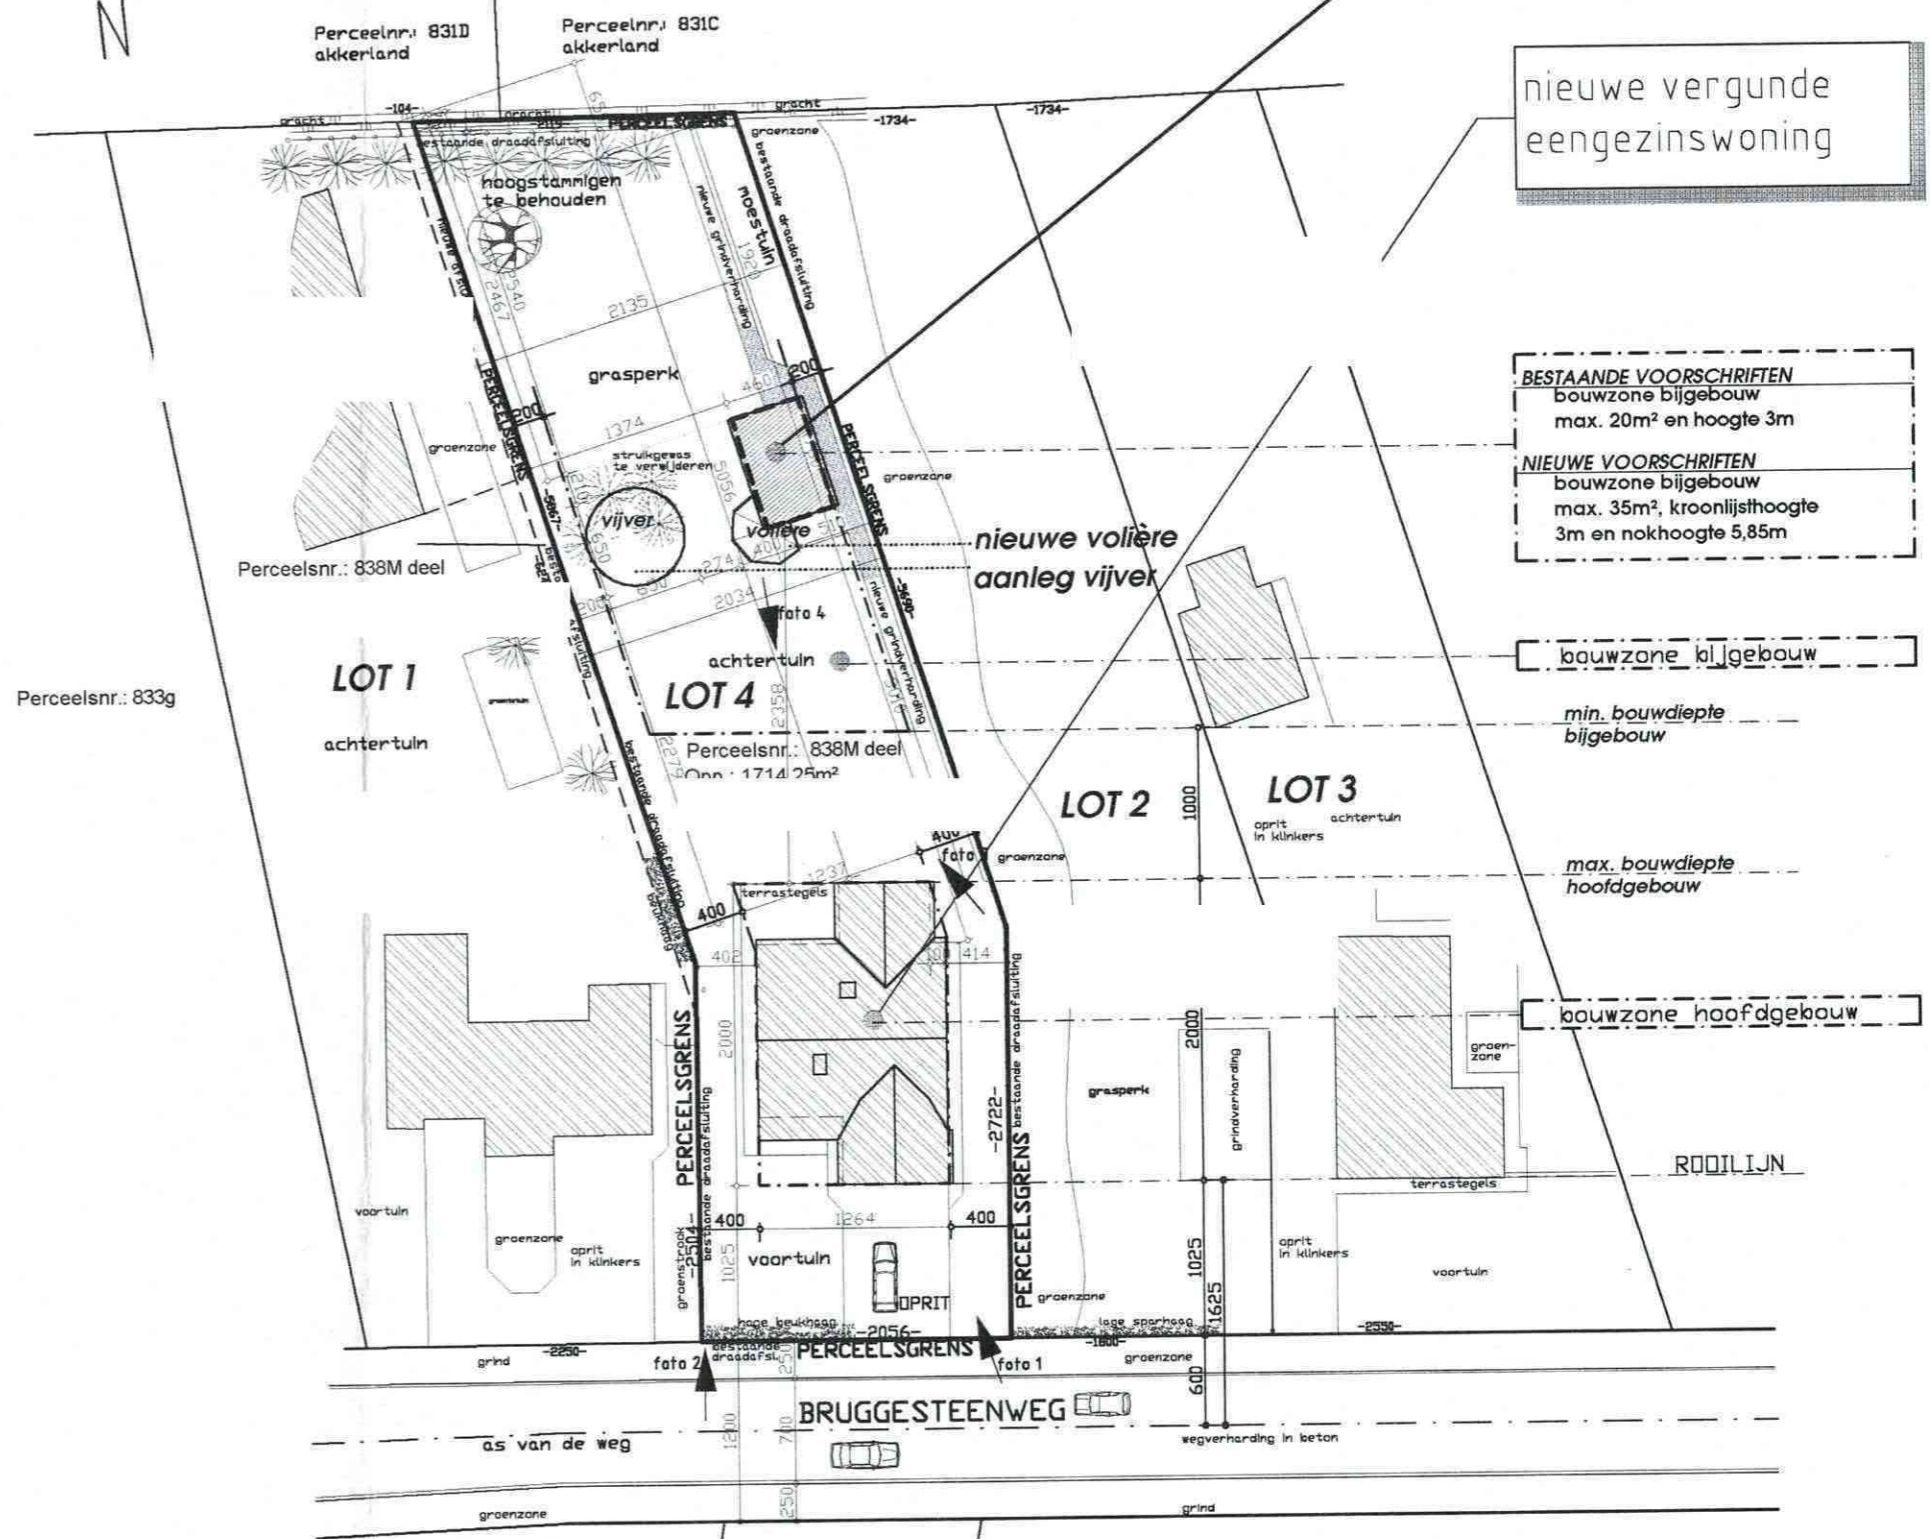

BESTAANDE VOORSCHRIFTEN
bouwzone bijgebouw
max. 20m² en hoogte 3m

NIEUWE VOORSCHRIFTEN
bouwzone bijgebouw
max. 35m², kroonlijsthoogte
3m en nokhoogte 5,85m

bouwzone bijgebouw

min. bouwdiepte
bijgebouw

max. bouwdiepte
hoofdgebouw

bouwzone hoofdgebouw

Legende inplantings- en situatieplan

Nieuw tuinhuis



Bestaande bebouwing in de omgeving



opnamepunt foto



aansluiting TV



verlichtingspaal



elektriciteitspaal



rioleringsdeksel 80x80



hoogstammen/bomen op het openbaar domein



beloop elektriciteitsnet op het openbaar domein




beloop gasnet op het openbaar domein

+000



niveau tov de weg

 

gracht/ beek



hydrant



draadafsluiting



slikker




nieuwe grindverharding

Legende nieuw tuinhuis

gevelmetselwerk

1 : handvormbaksteen, kleur: rood bruin
(idem naastliggende nieuwe eengezinswoning)

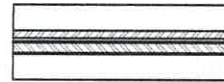

doorsnede buitenmuur

gevelbekleding

2 : vezelcementplaten, kleur: crème wit
(idem naastliggende nieuwe eengezinswoning)



aanzicht tegelpannen

dakbedekking

3 : tegelpannen, kleur: rood bruin
(idem naastliggende nieuwe eengezinswoning)

dakoversteek

4 : vezelcementplaten, kleur: crème wit
(idem naastliggende nieuwe eengezinswoning)

ramen, deuren

5 : alu, kleur: crème wit
(idem naastliggende nieuwe eengezinswoning)




aanzicht volière

goten en regenpijpen

6 : koper
(idem naastliggende nieuwe eengezinswoning)


dorpels

7 : arduin
(idem naastliggende nieuwe eengezinswoning)

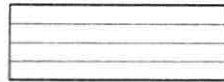


aanzicht vezelcementplaten


nieuw tuinhuis 1/100

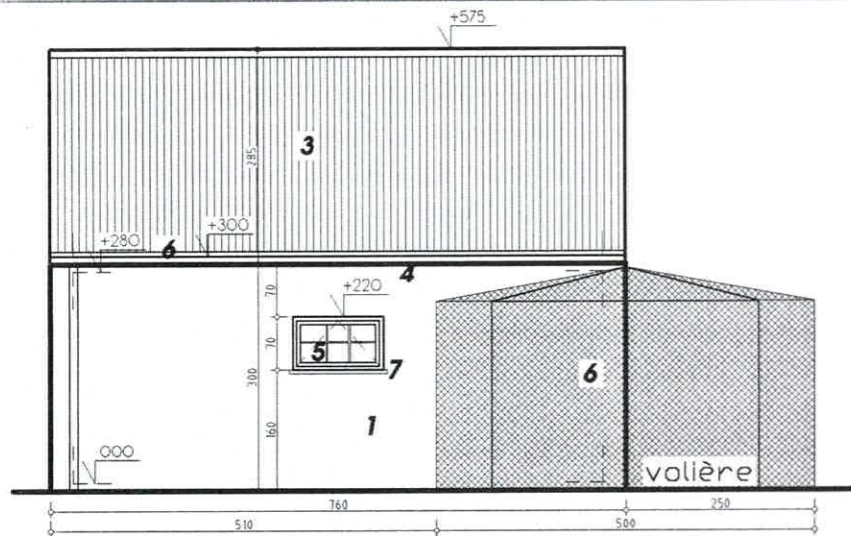


LINKERZIJGEVEL

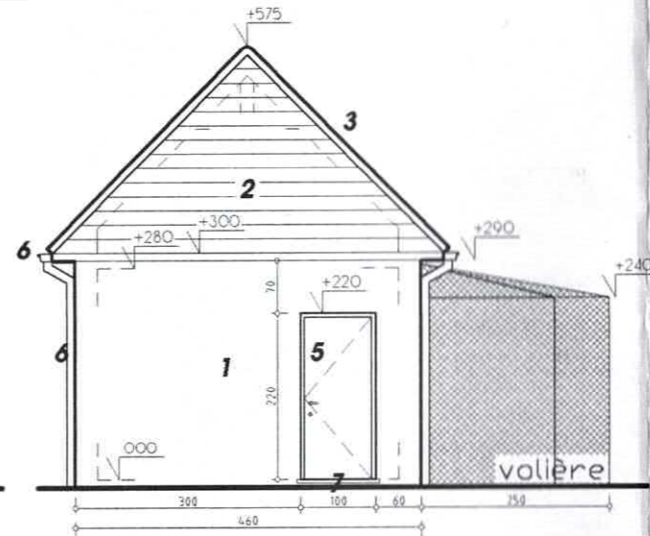


ACHTERGEVEL

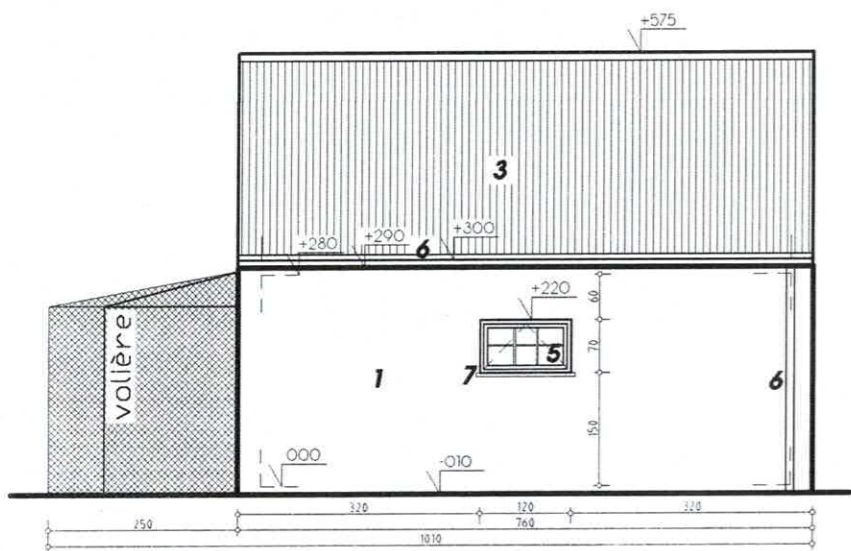


RECHTERZIJGEVEL

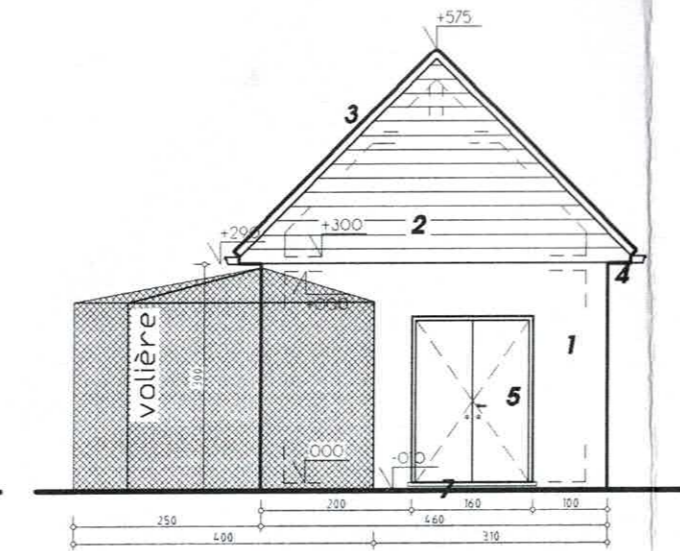


VOORGEVEL

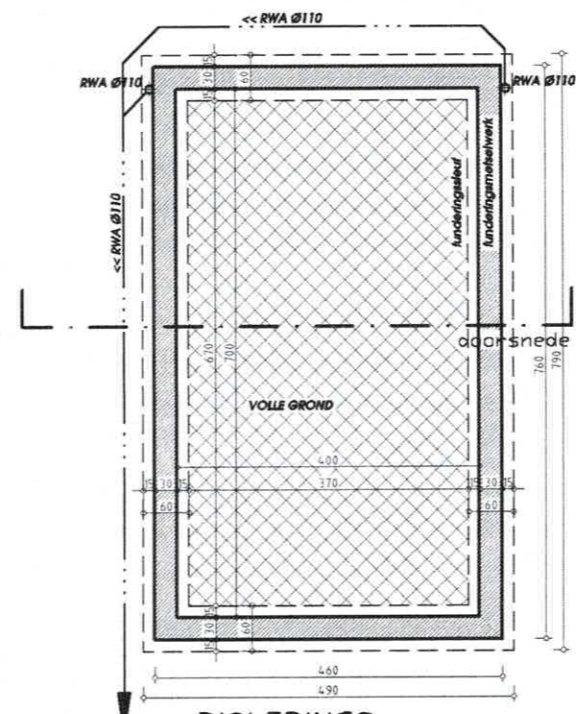

RIOLERINGS- en FUNDERINGSPLAN

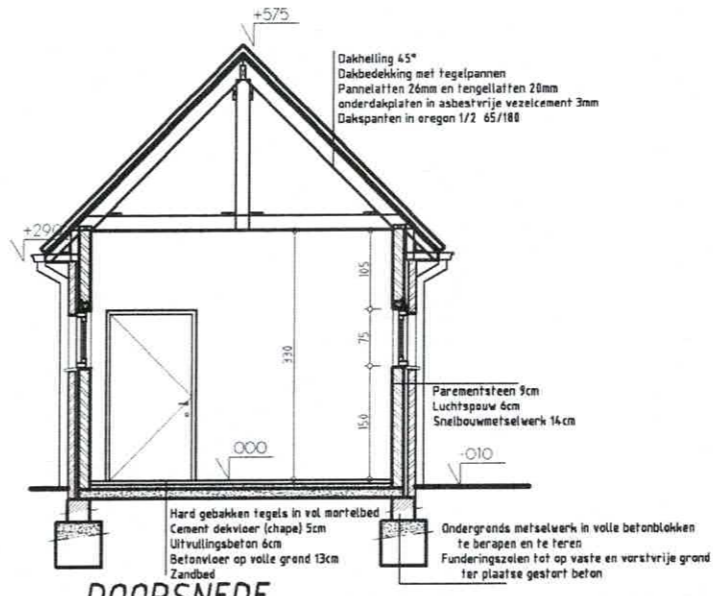

DOORSNEDE

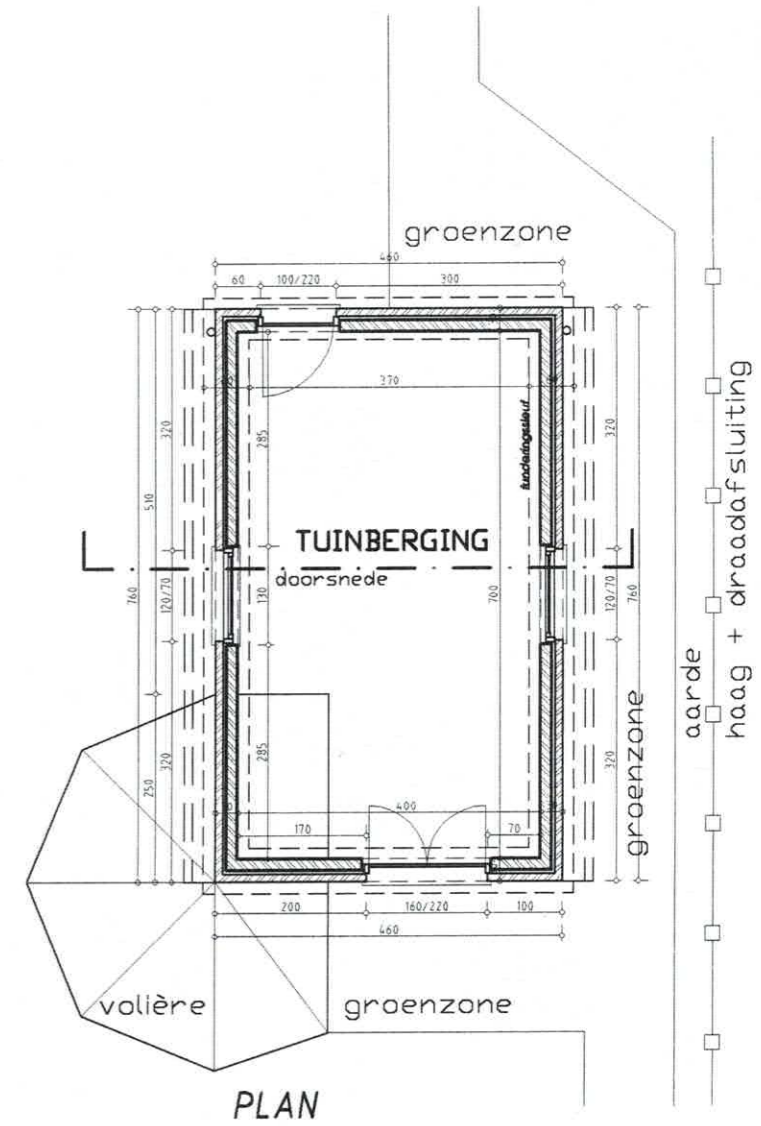

PLAN