VOORSTEL

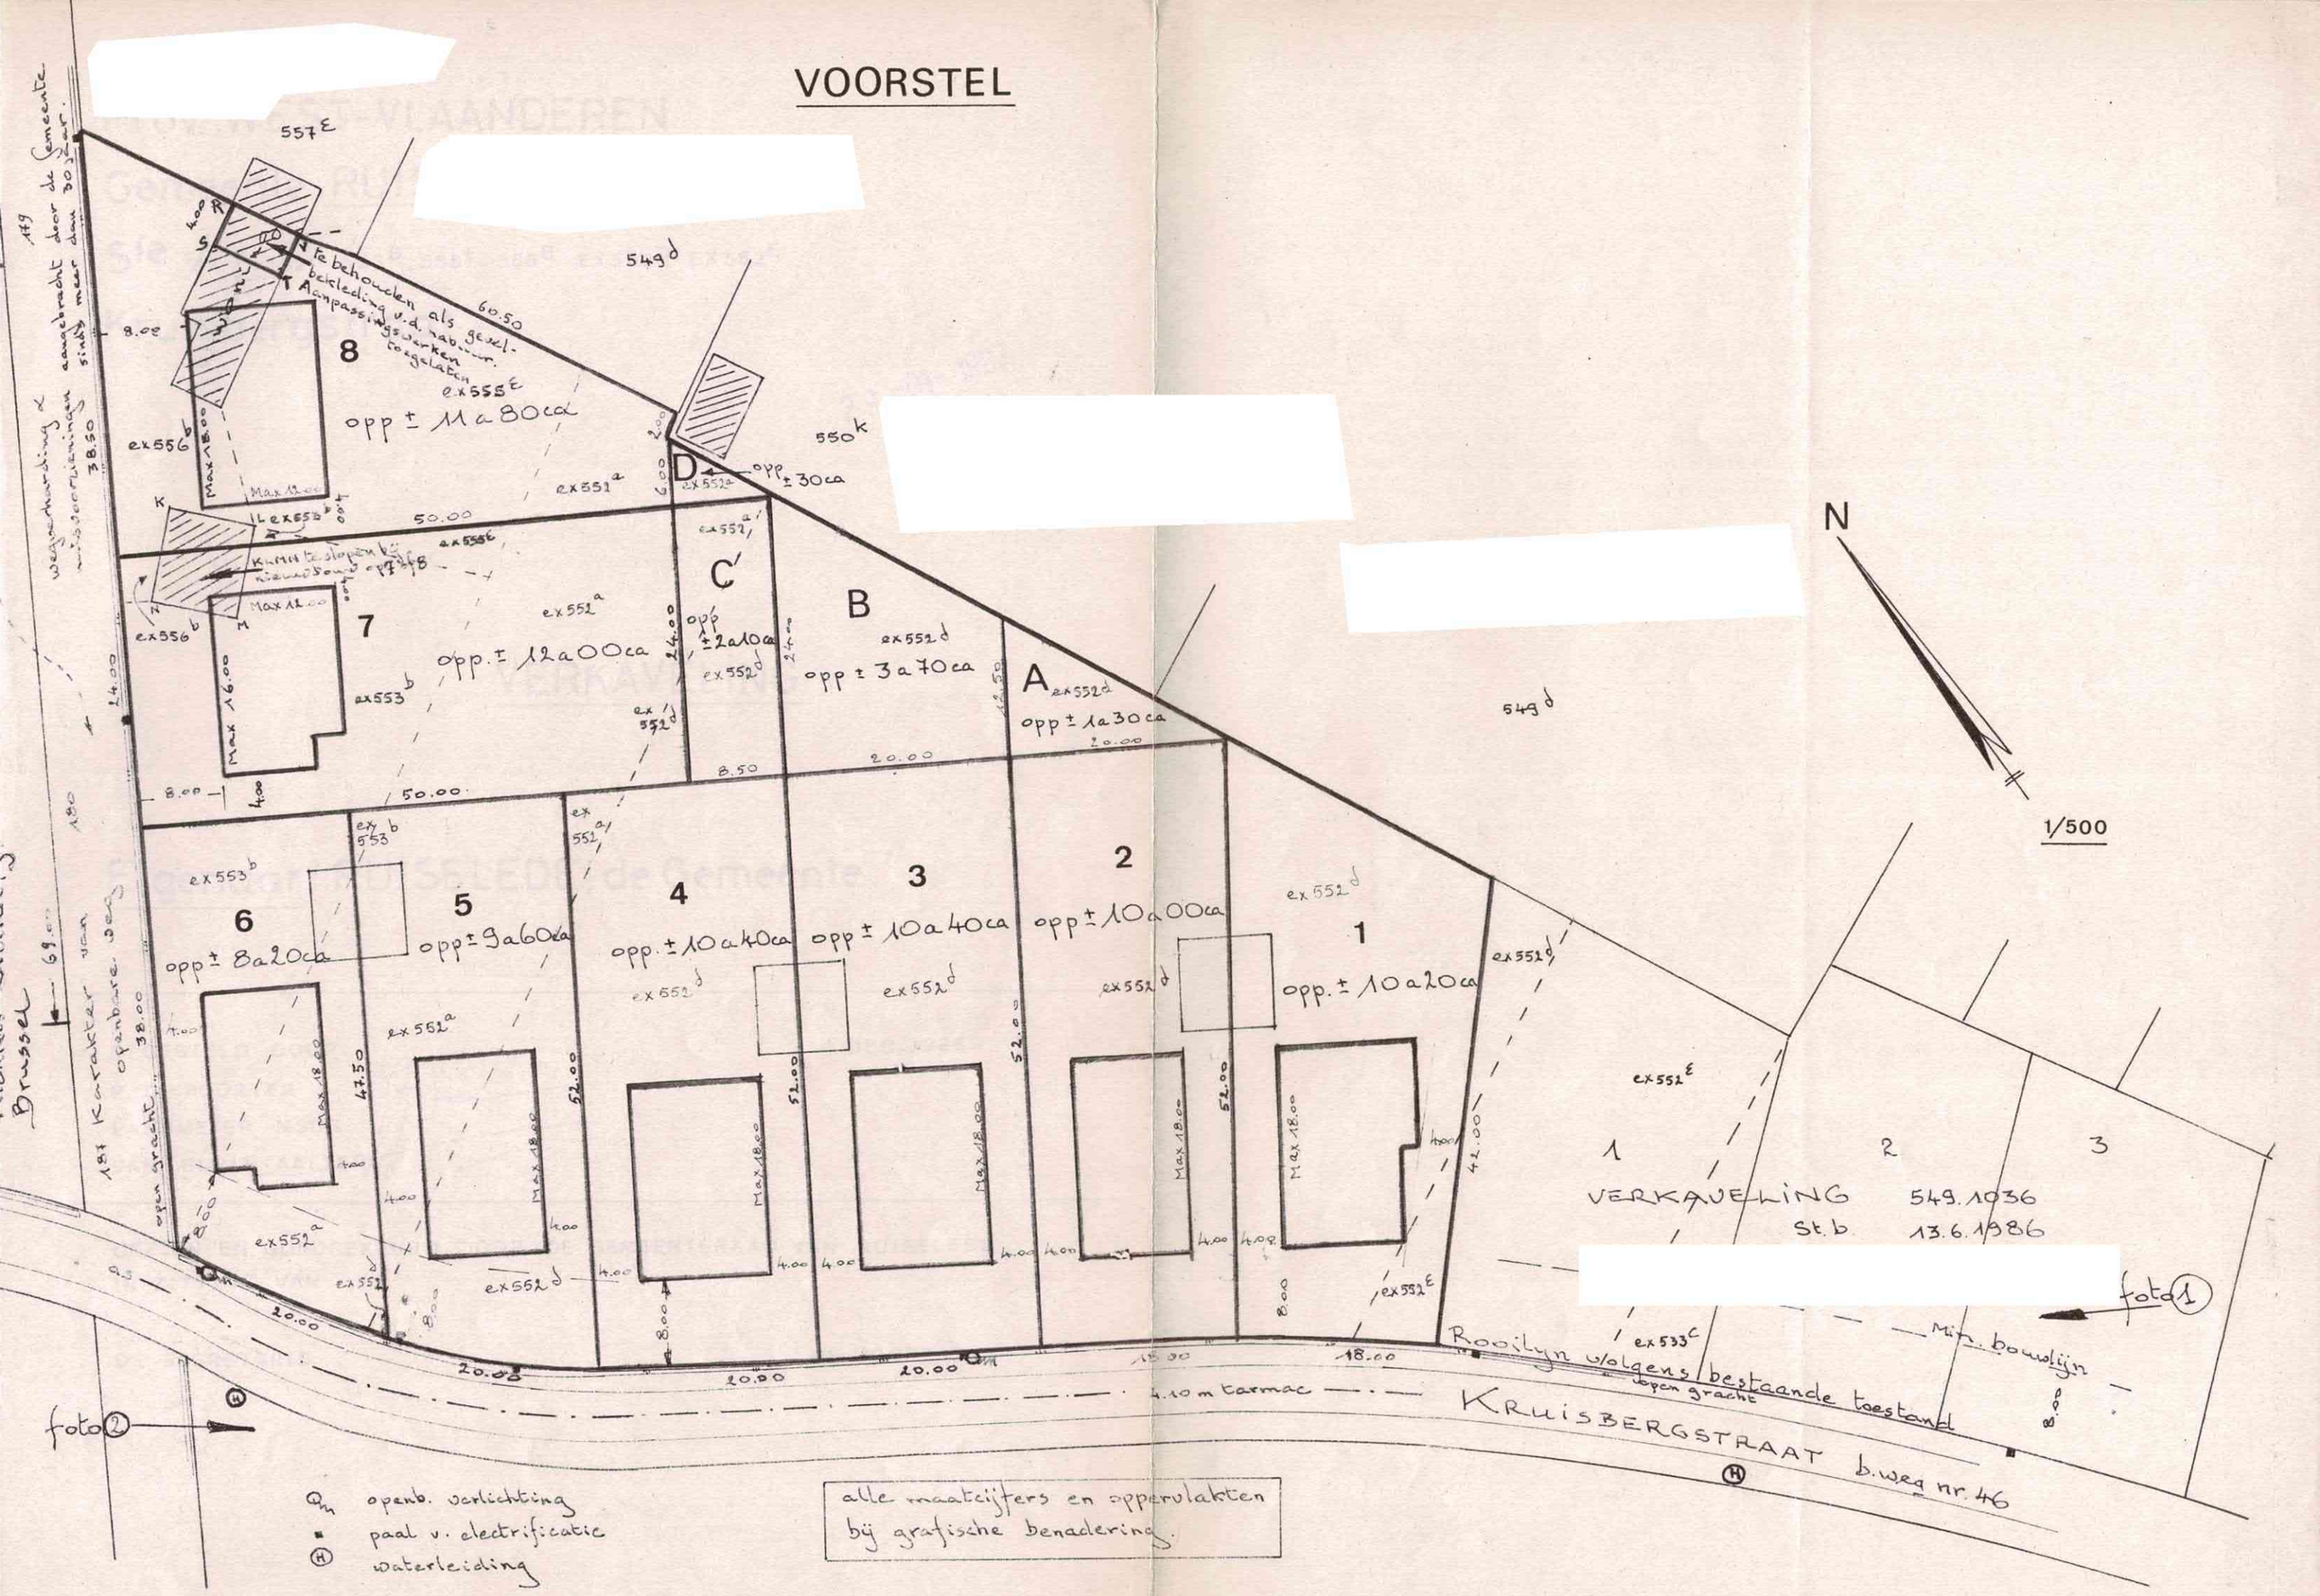

openb. verlichting
paal v. electrificatie
waterleiding

alle maatcijfers en oppervlakten bij grafische benadering.