


E. Opmetingsplan met aanduiding van uitbreidingszone (van perceel 45G)

OPMETINGSPLAN:

Schaal 1/200

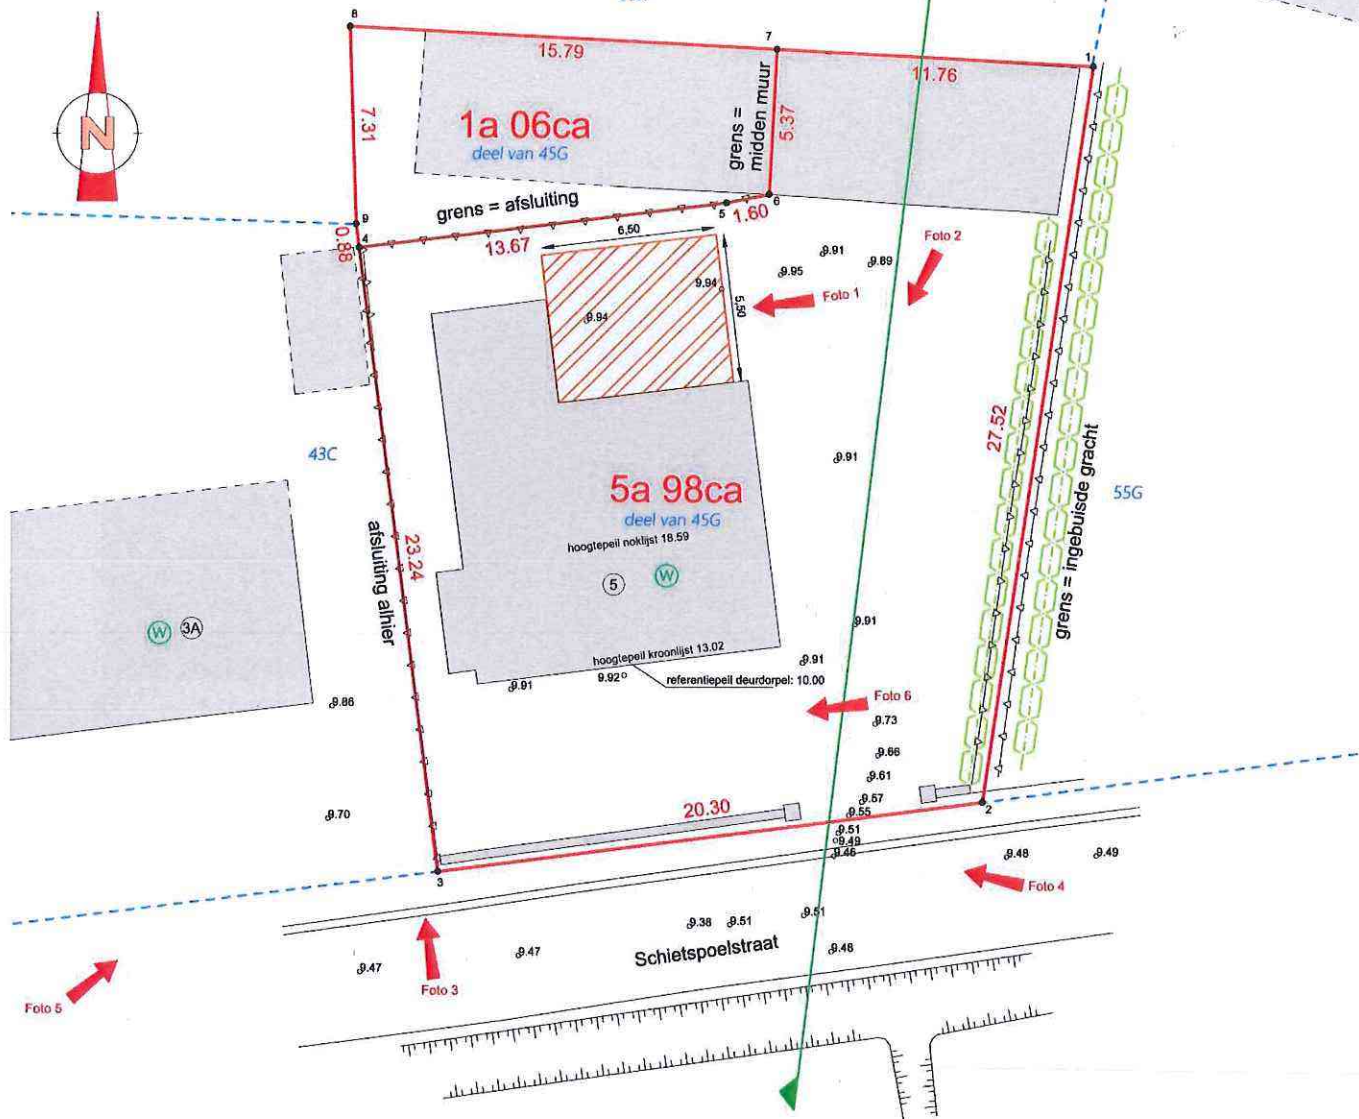

Legende:

	gebouw	54N	kadastrale gegevens
	gebouw kadastraal gereconstrueerd	(W)	woning
	uitbreiding bouwzone	(B)	bijgebouw
	eigendomsgrens	(5)	huisnummer
	aanduiding terreinsnede	•1	coördinaat
	gracht / beek		
	afsluiting		
	kadastrale grens		

Gezien om gehecht te blijven aan het vergunningsbesluit van het schepencollege dd. 14.09.2017

De Secretaris De Burgemeester,



[Handwritten signature in blue ink]