

GEMEENTE RUISELEDE

AALTERSTRAAT.

SEKTIE B EX NR 744^t.

EX NR 744^v.

OPPERVLAKTE:

LOT 1 : 11 a 14 ca 39.



LOT 2 : 32 a 84 ca 68.

VERKAVELINGSAAHVRAAG.

OPMETINGSPLAN.

SCHAAL : 1/500.

OPGEMAAKT :

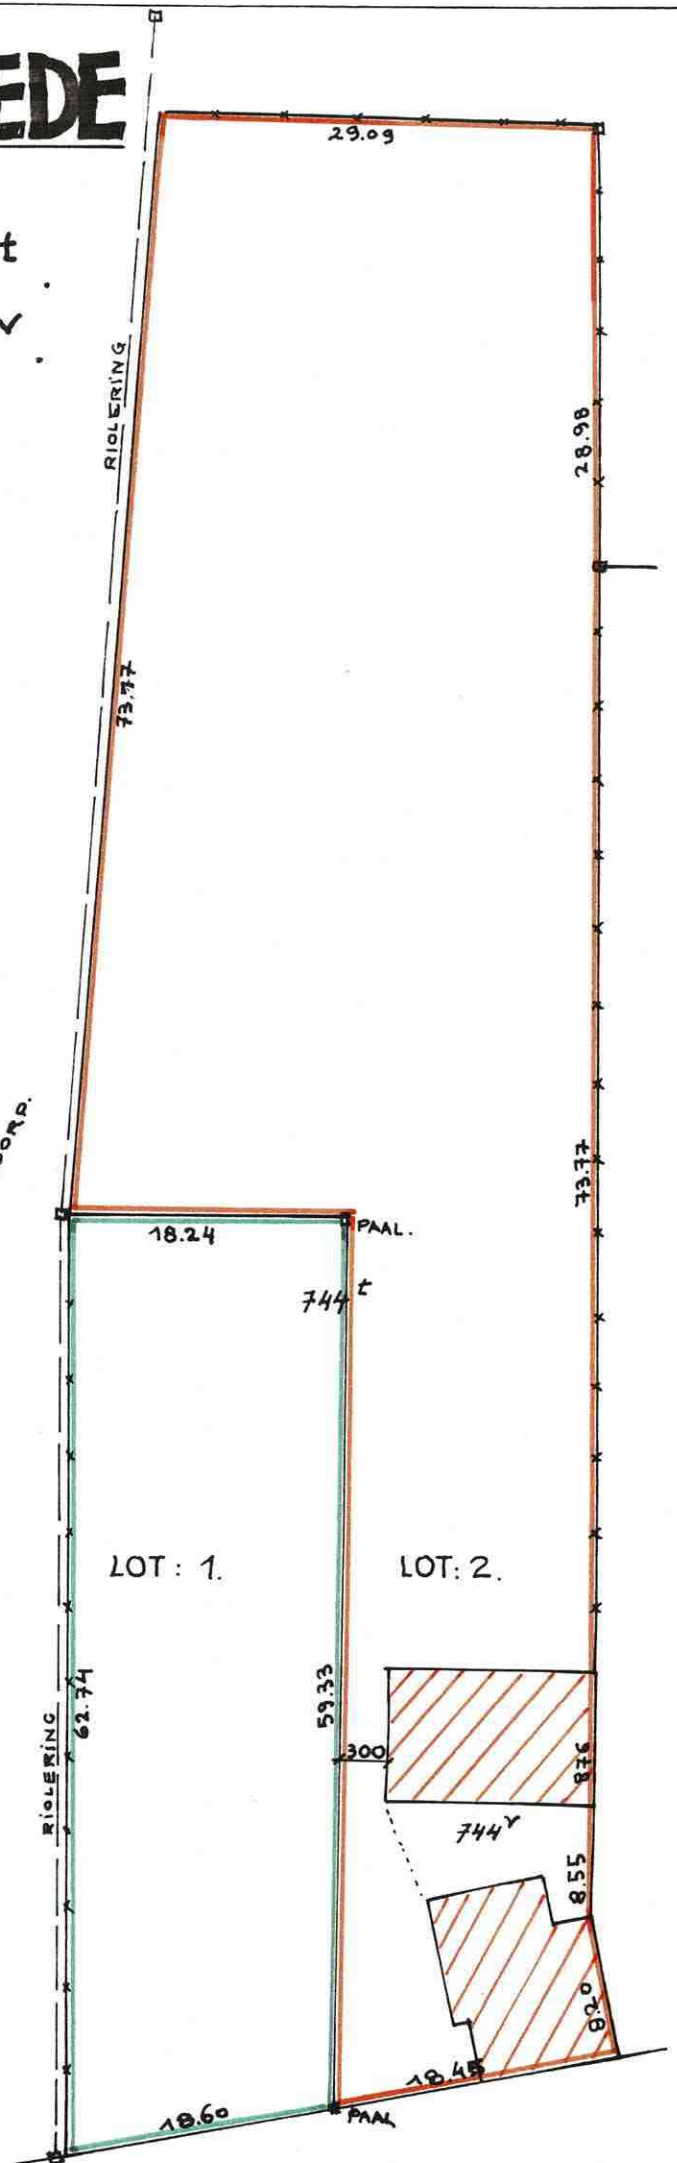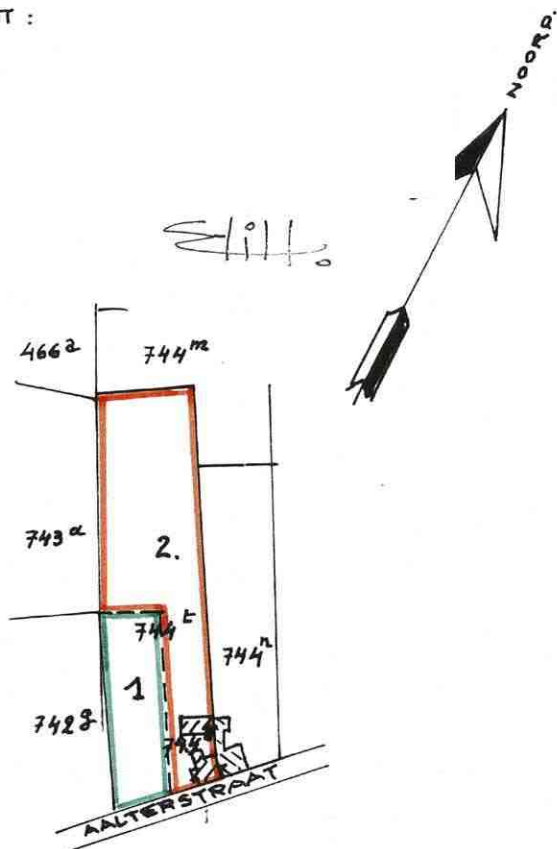

KADASTRALE LIGGING.

SCHAAL : 1/2500.