


OPMETINGSPLAN

Schaal: 1/500

Oppervlakten:

lot 1 10 a 00 ca

lot 2 09 a 90 ca

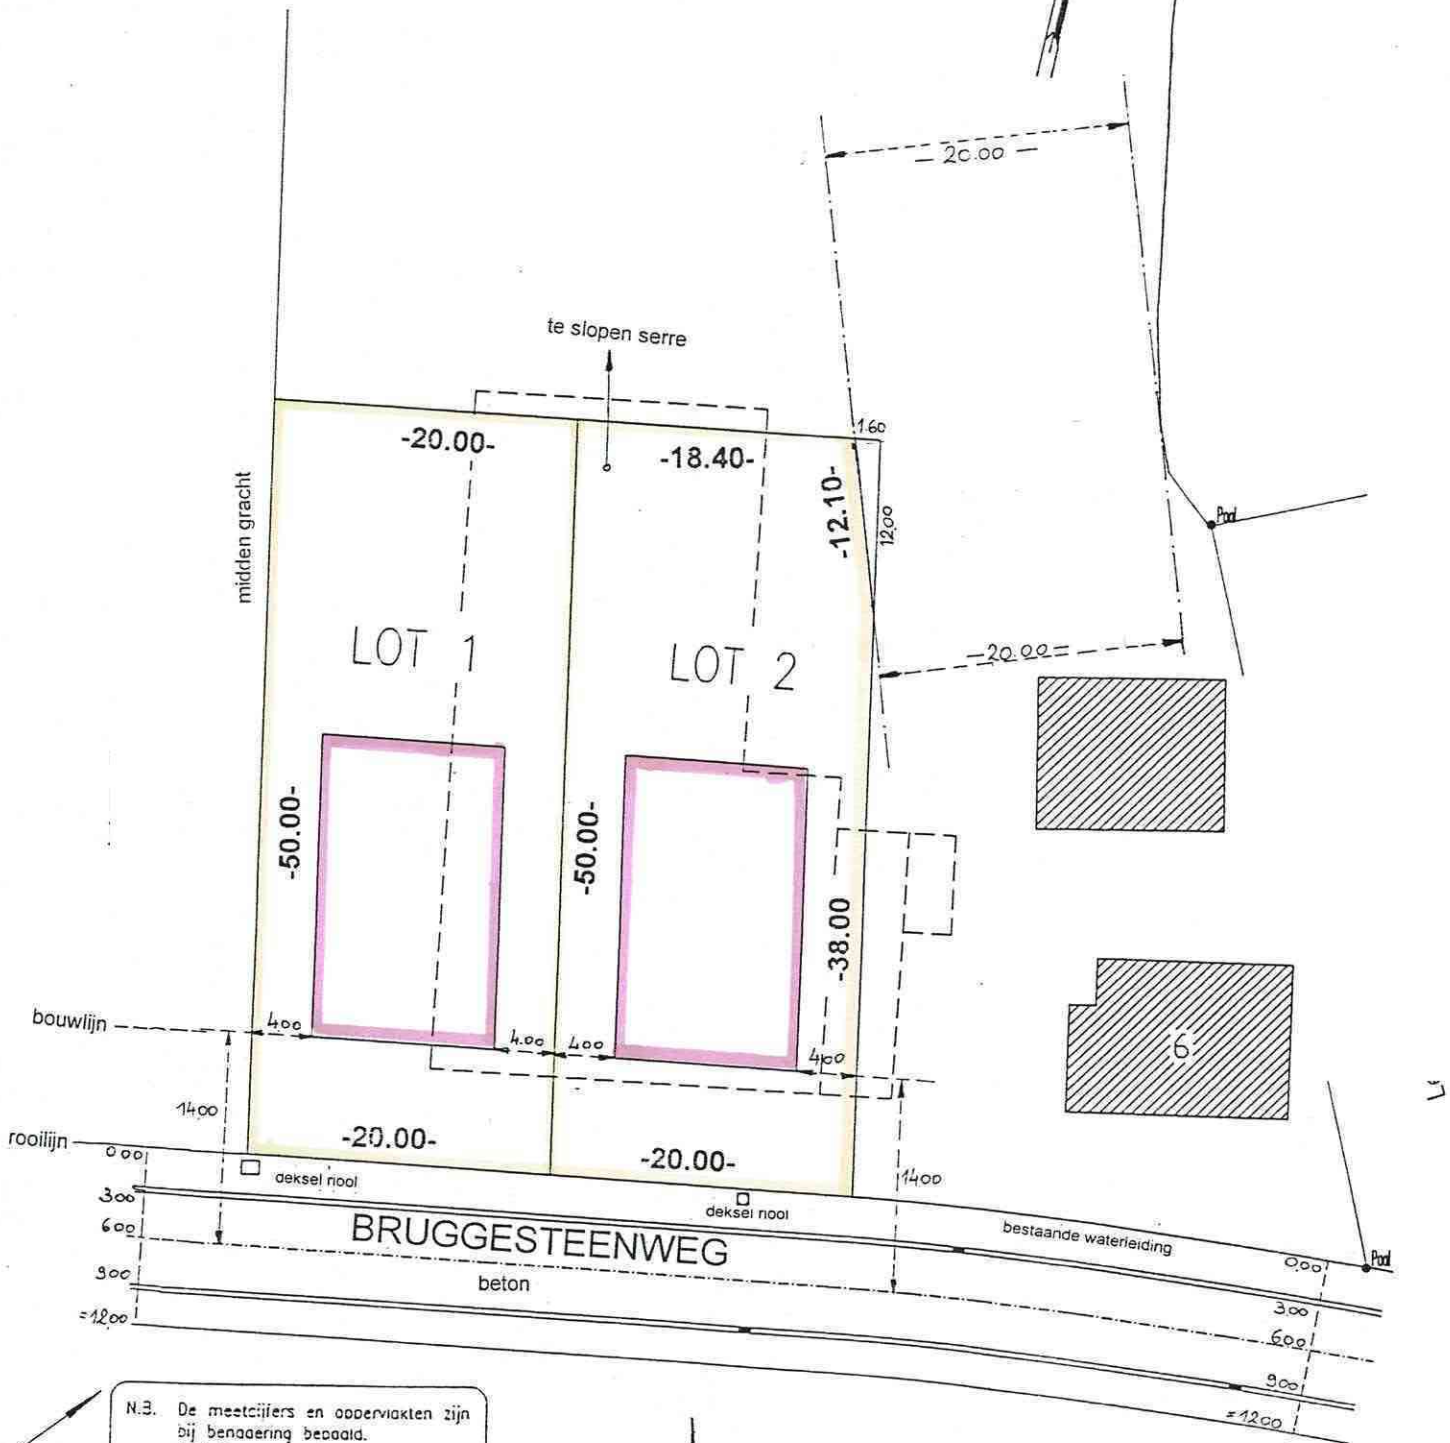

N.B. De meetcijfers en oppervlakten zijn bij benadering bepaald. Definitieve oormeting na eventuele goedkeuring.

FOTO 1

FOTO 2

FOTO 3

NB Er zijn geen hoogteverschillen t.o.v. het wegdek.