


# VERKAVELINGSPLAN

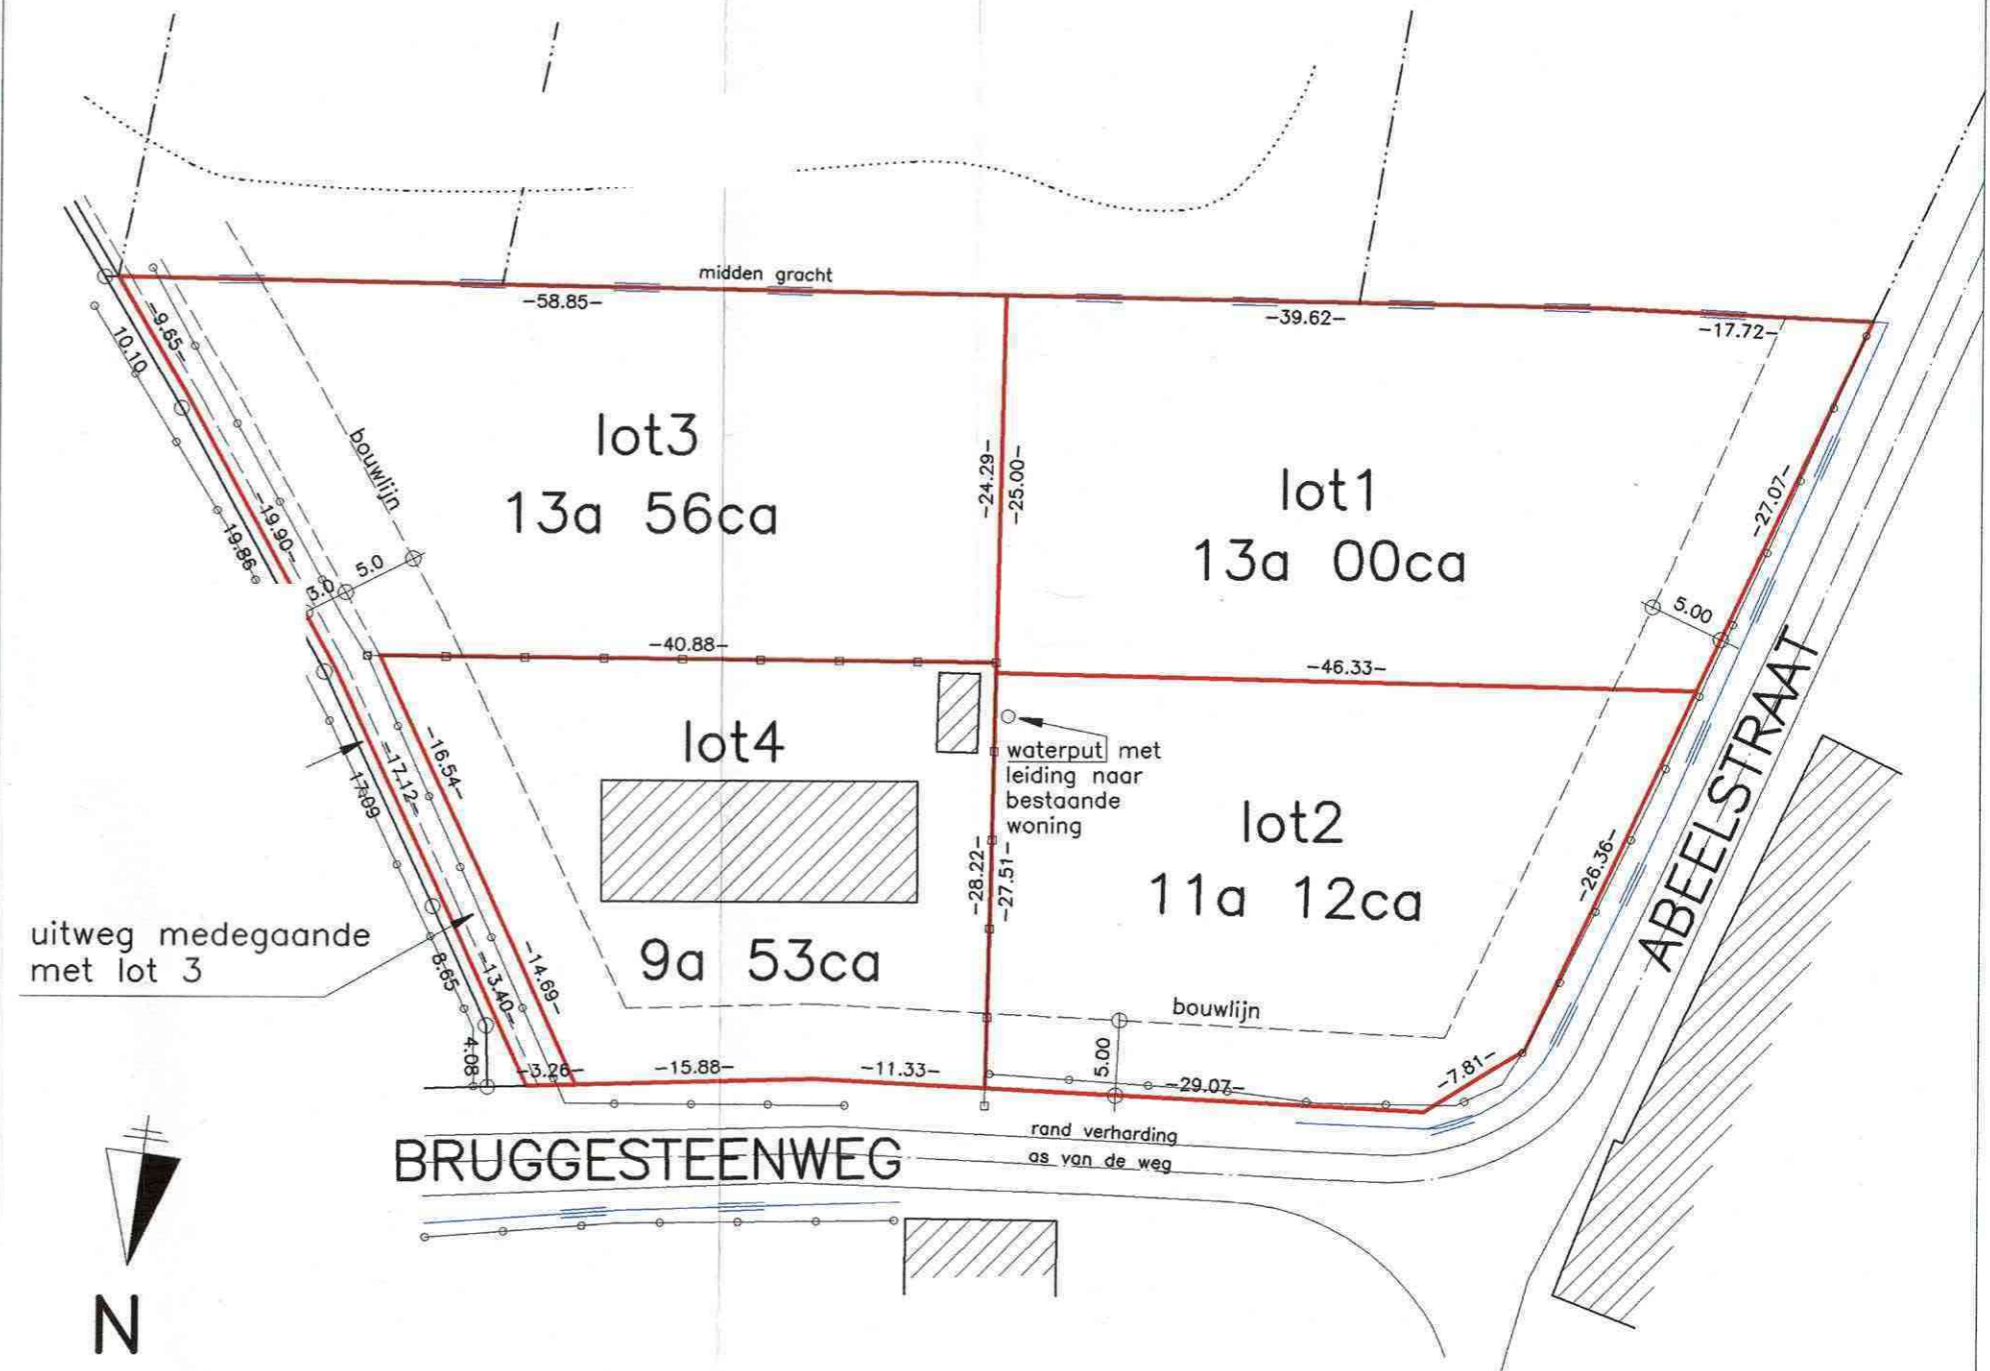

schaal 1/500