


# VOORSTEL

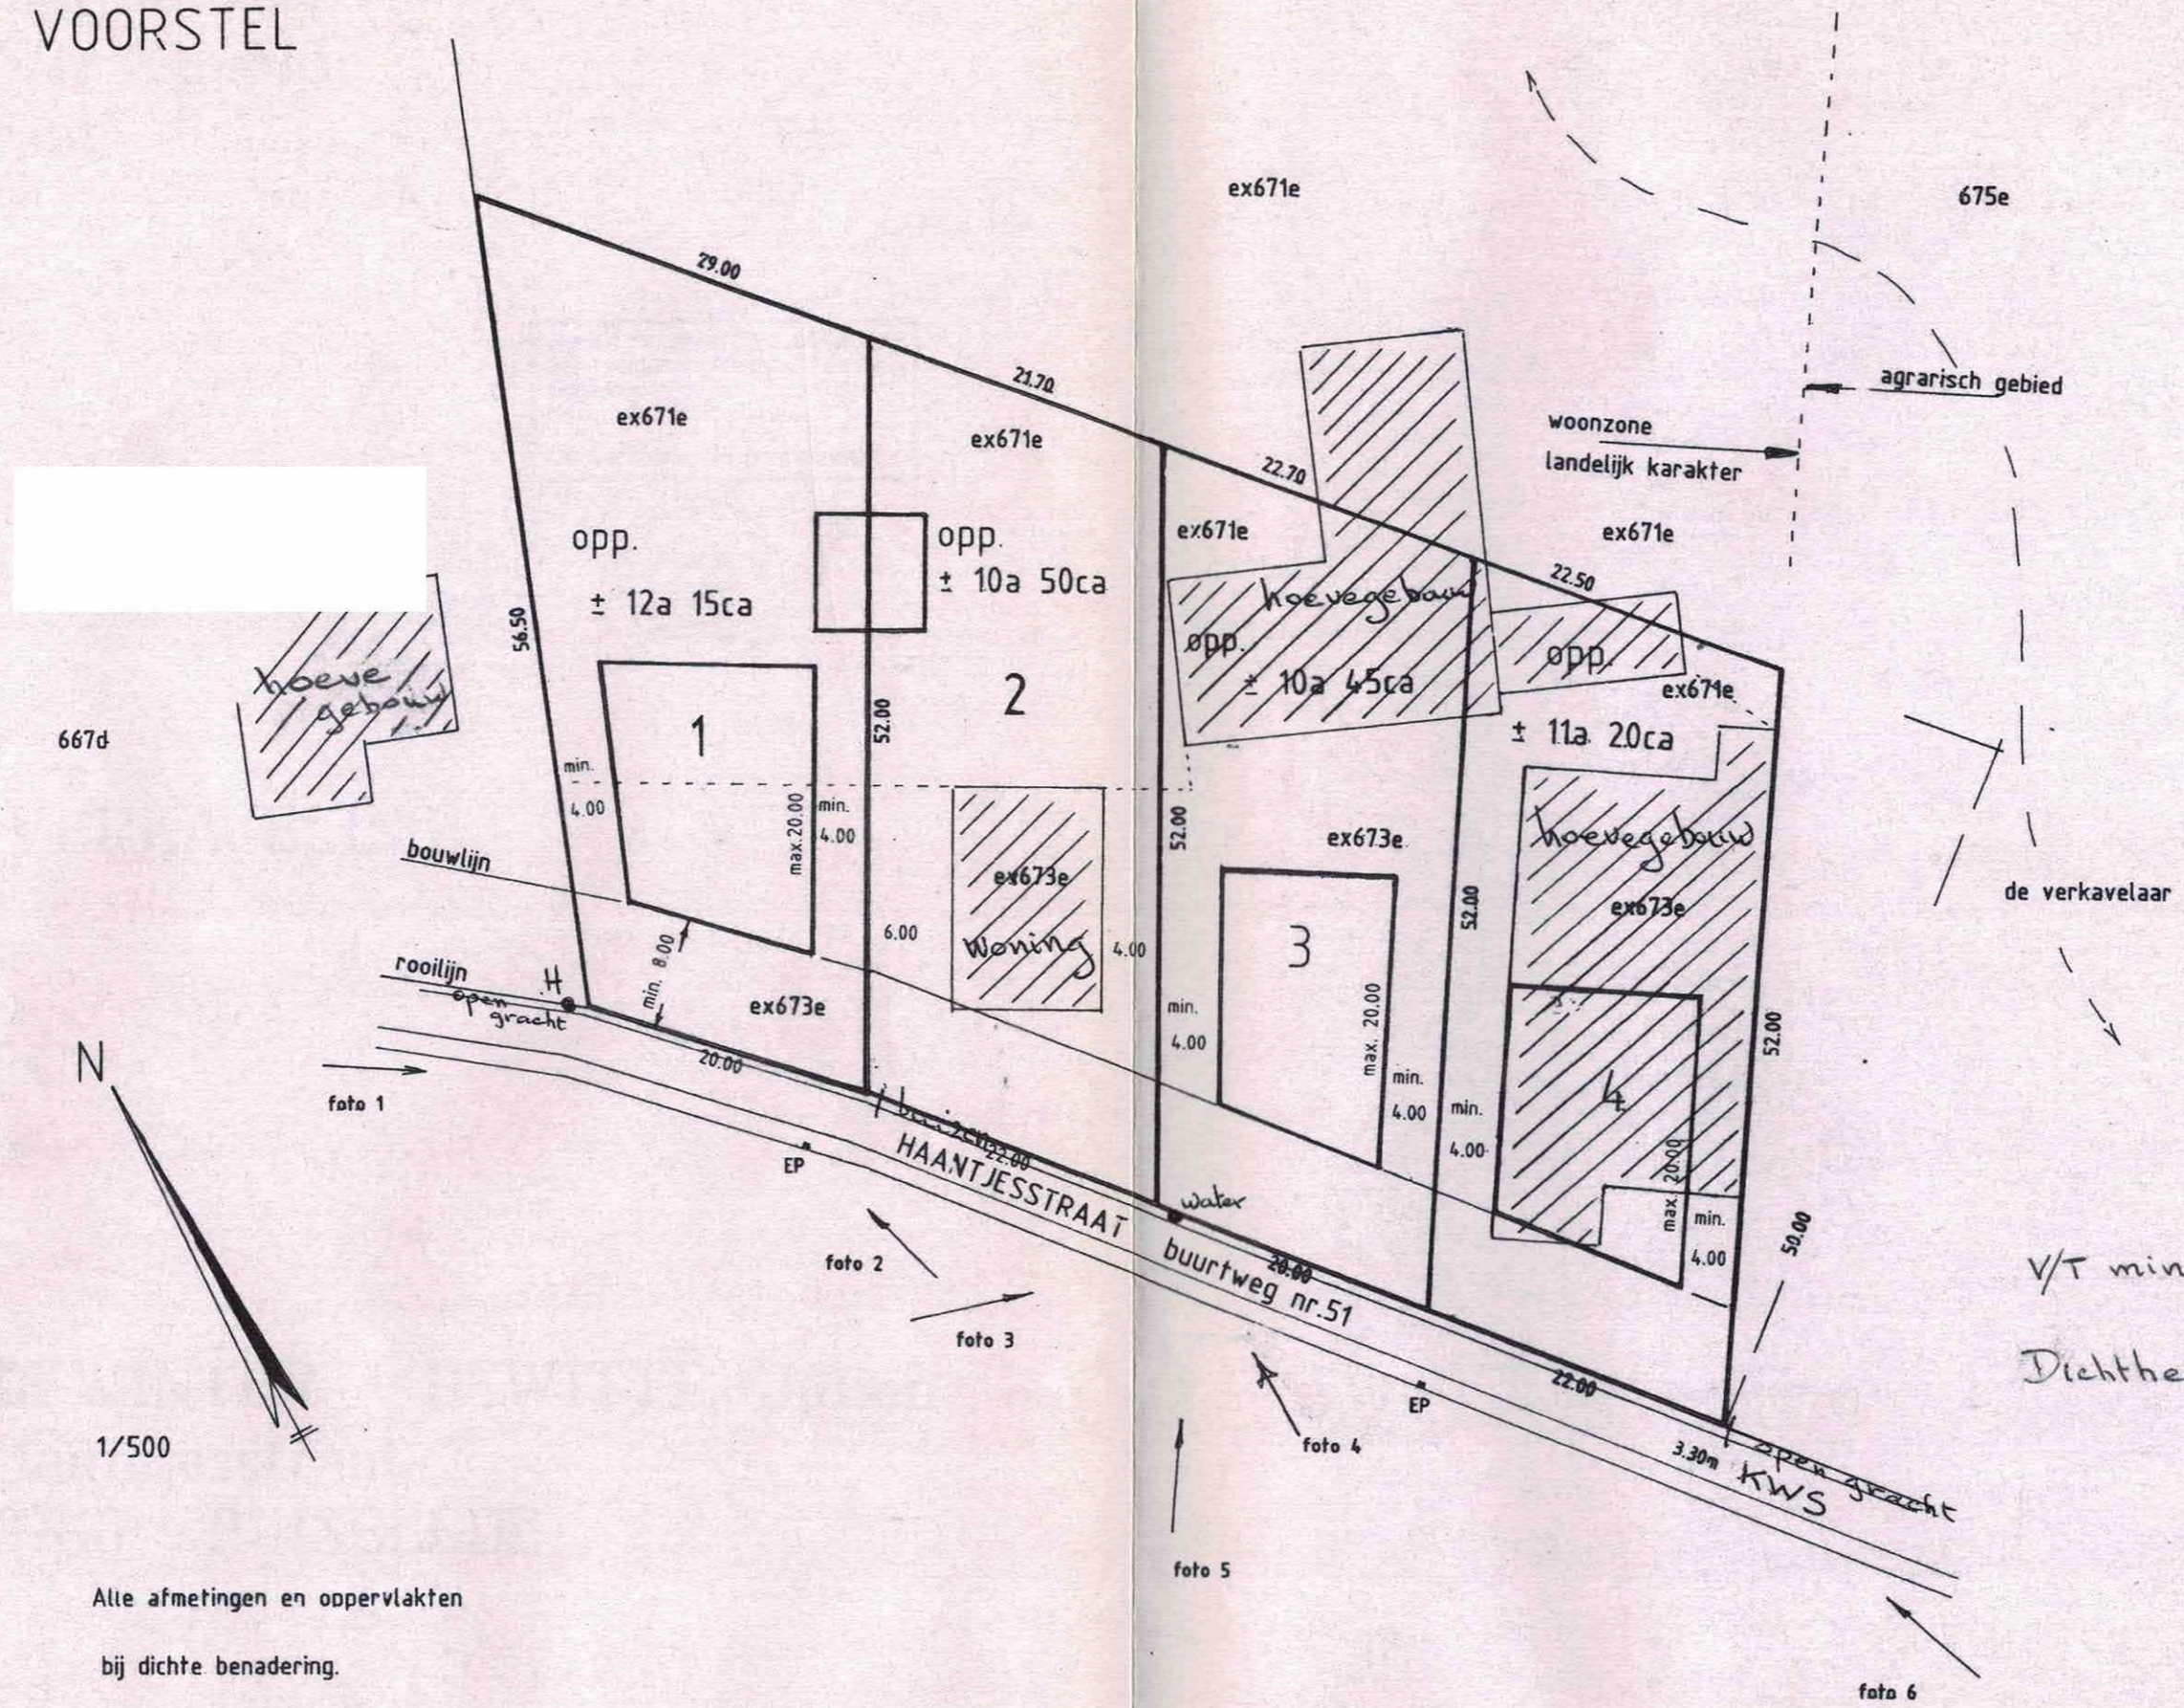

V/T min 0.18; max. 0.25  
 Dichtheid: 9wo/ha

1/500

Alle afmetingen en oppervlakten  
 bij dichte benadering.