VOORSTEL

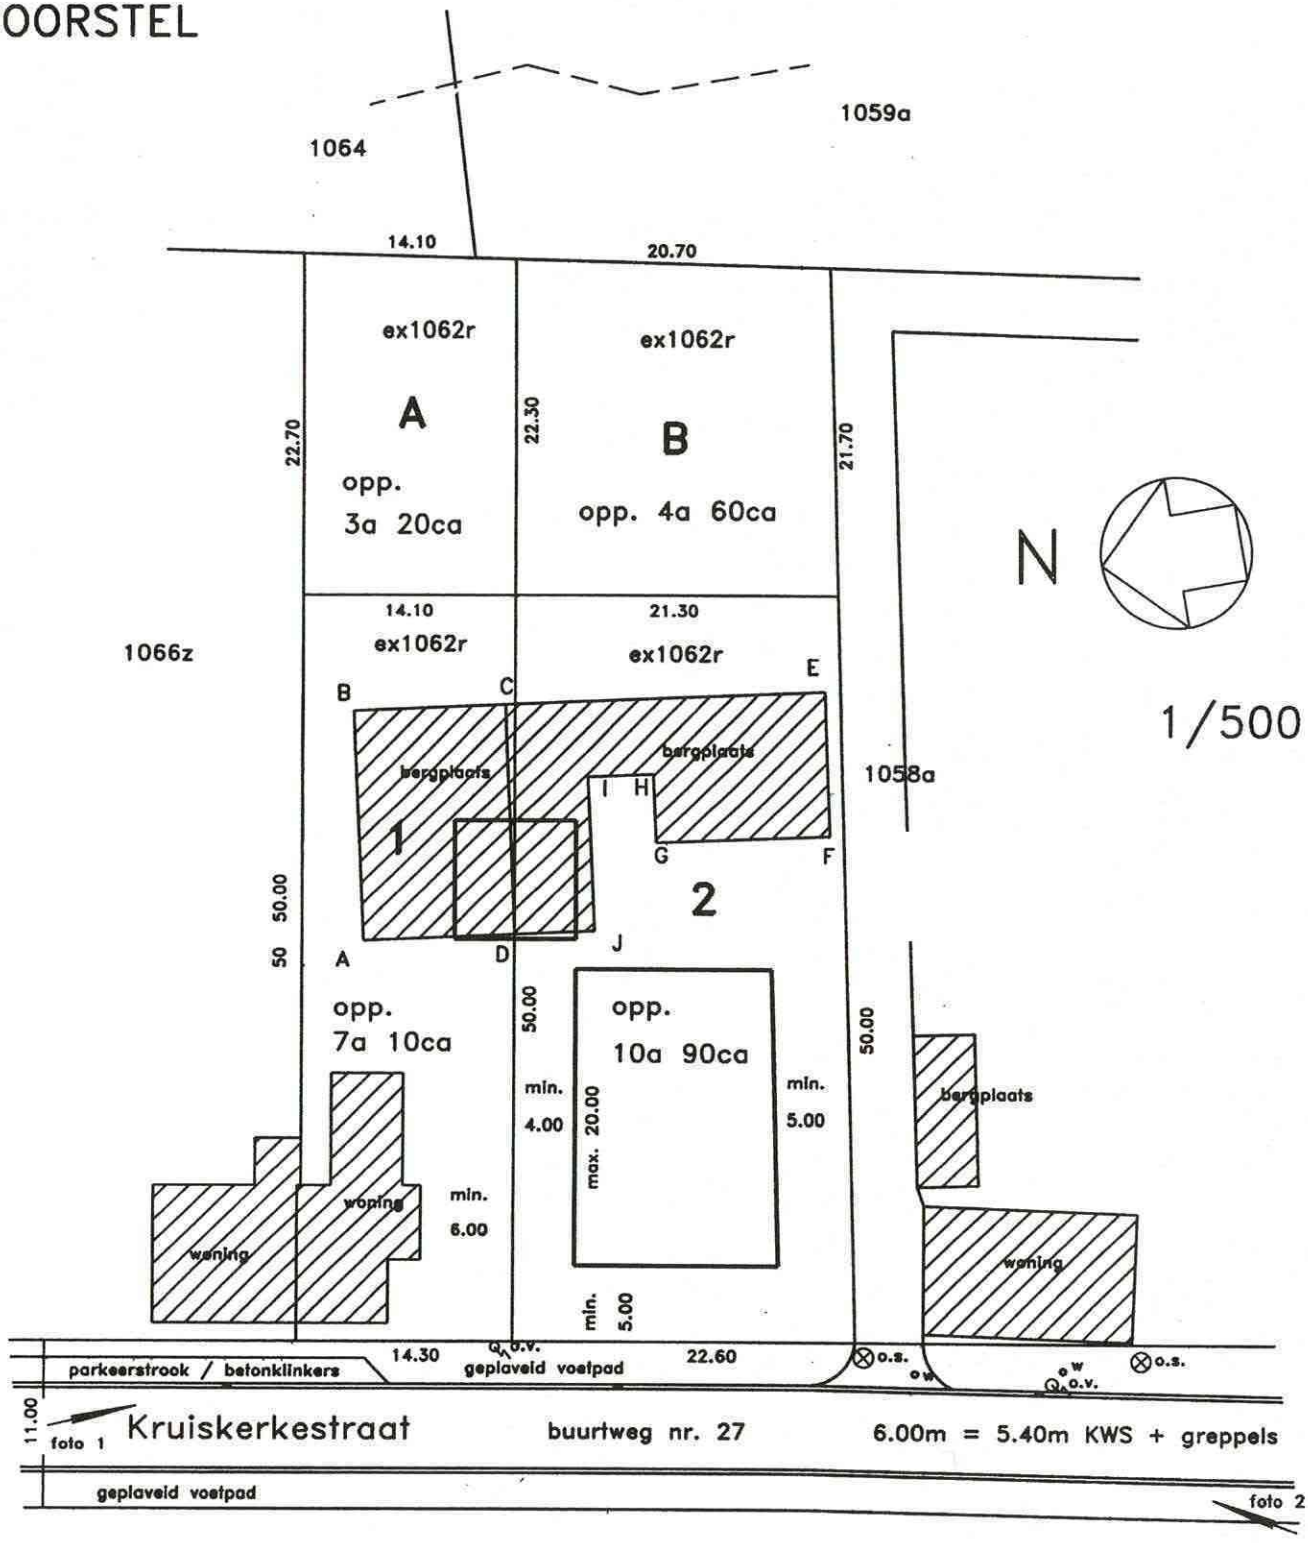

o.v. openbare verlichting

ow punt van waterleiding

o.s. onderzoekschouw van riolering

greppel met rioolkolk

Alle afmetingen en oppervlakten bij dichte benadering.