



VOORSTEL tot WIJZIGING Lot 2 wordt opgedeeld in 2A en 2B.

Lot A te voegen bij Lot 3.
Lot B te voegen bij Lot 4.

Alle meetcijfers en oppervlakten
bij dichte benadering.

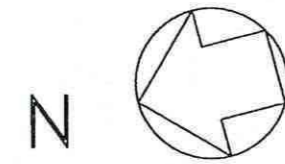

1/500

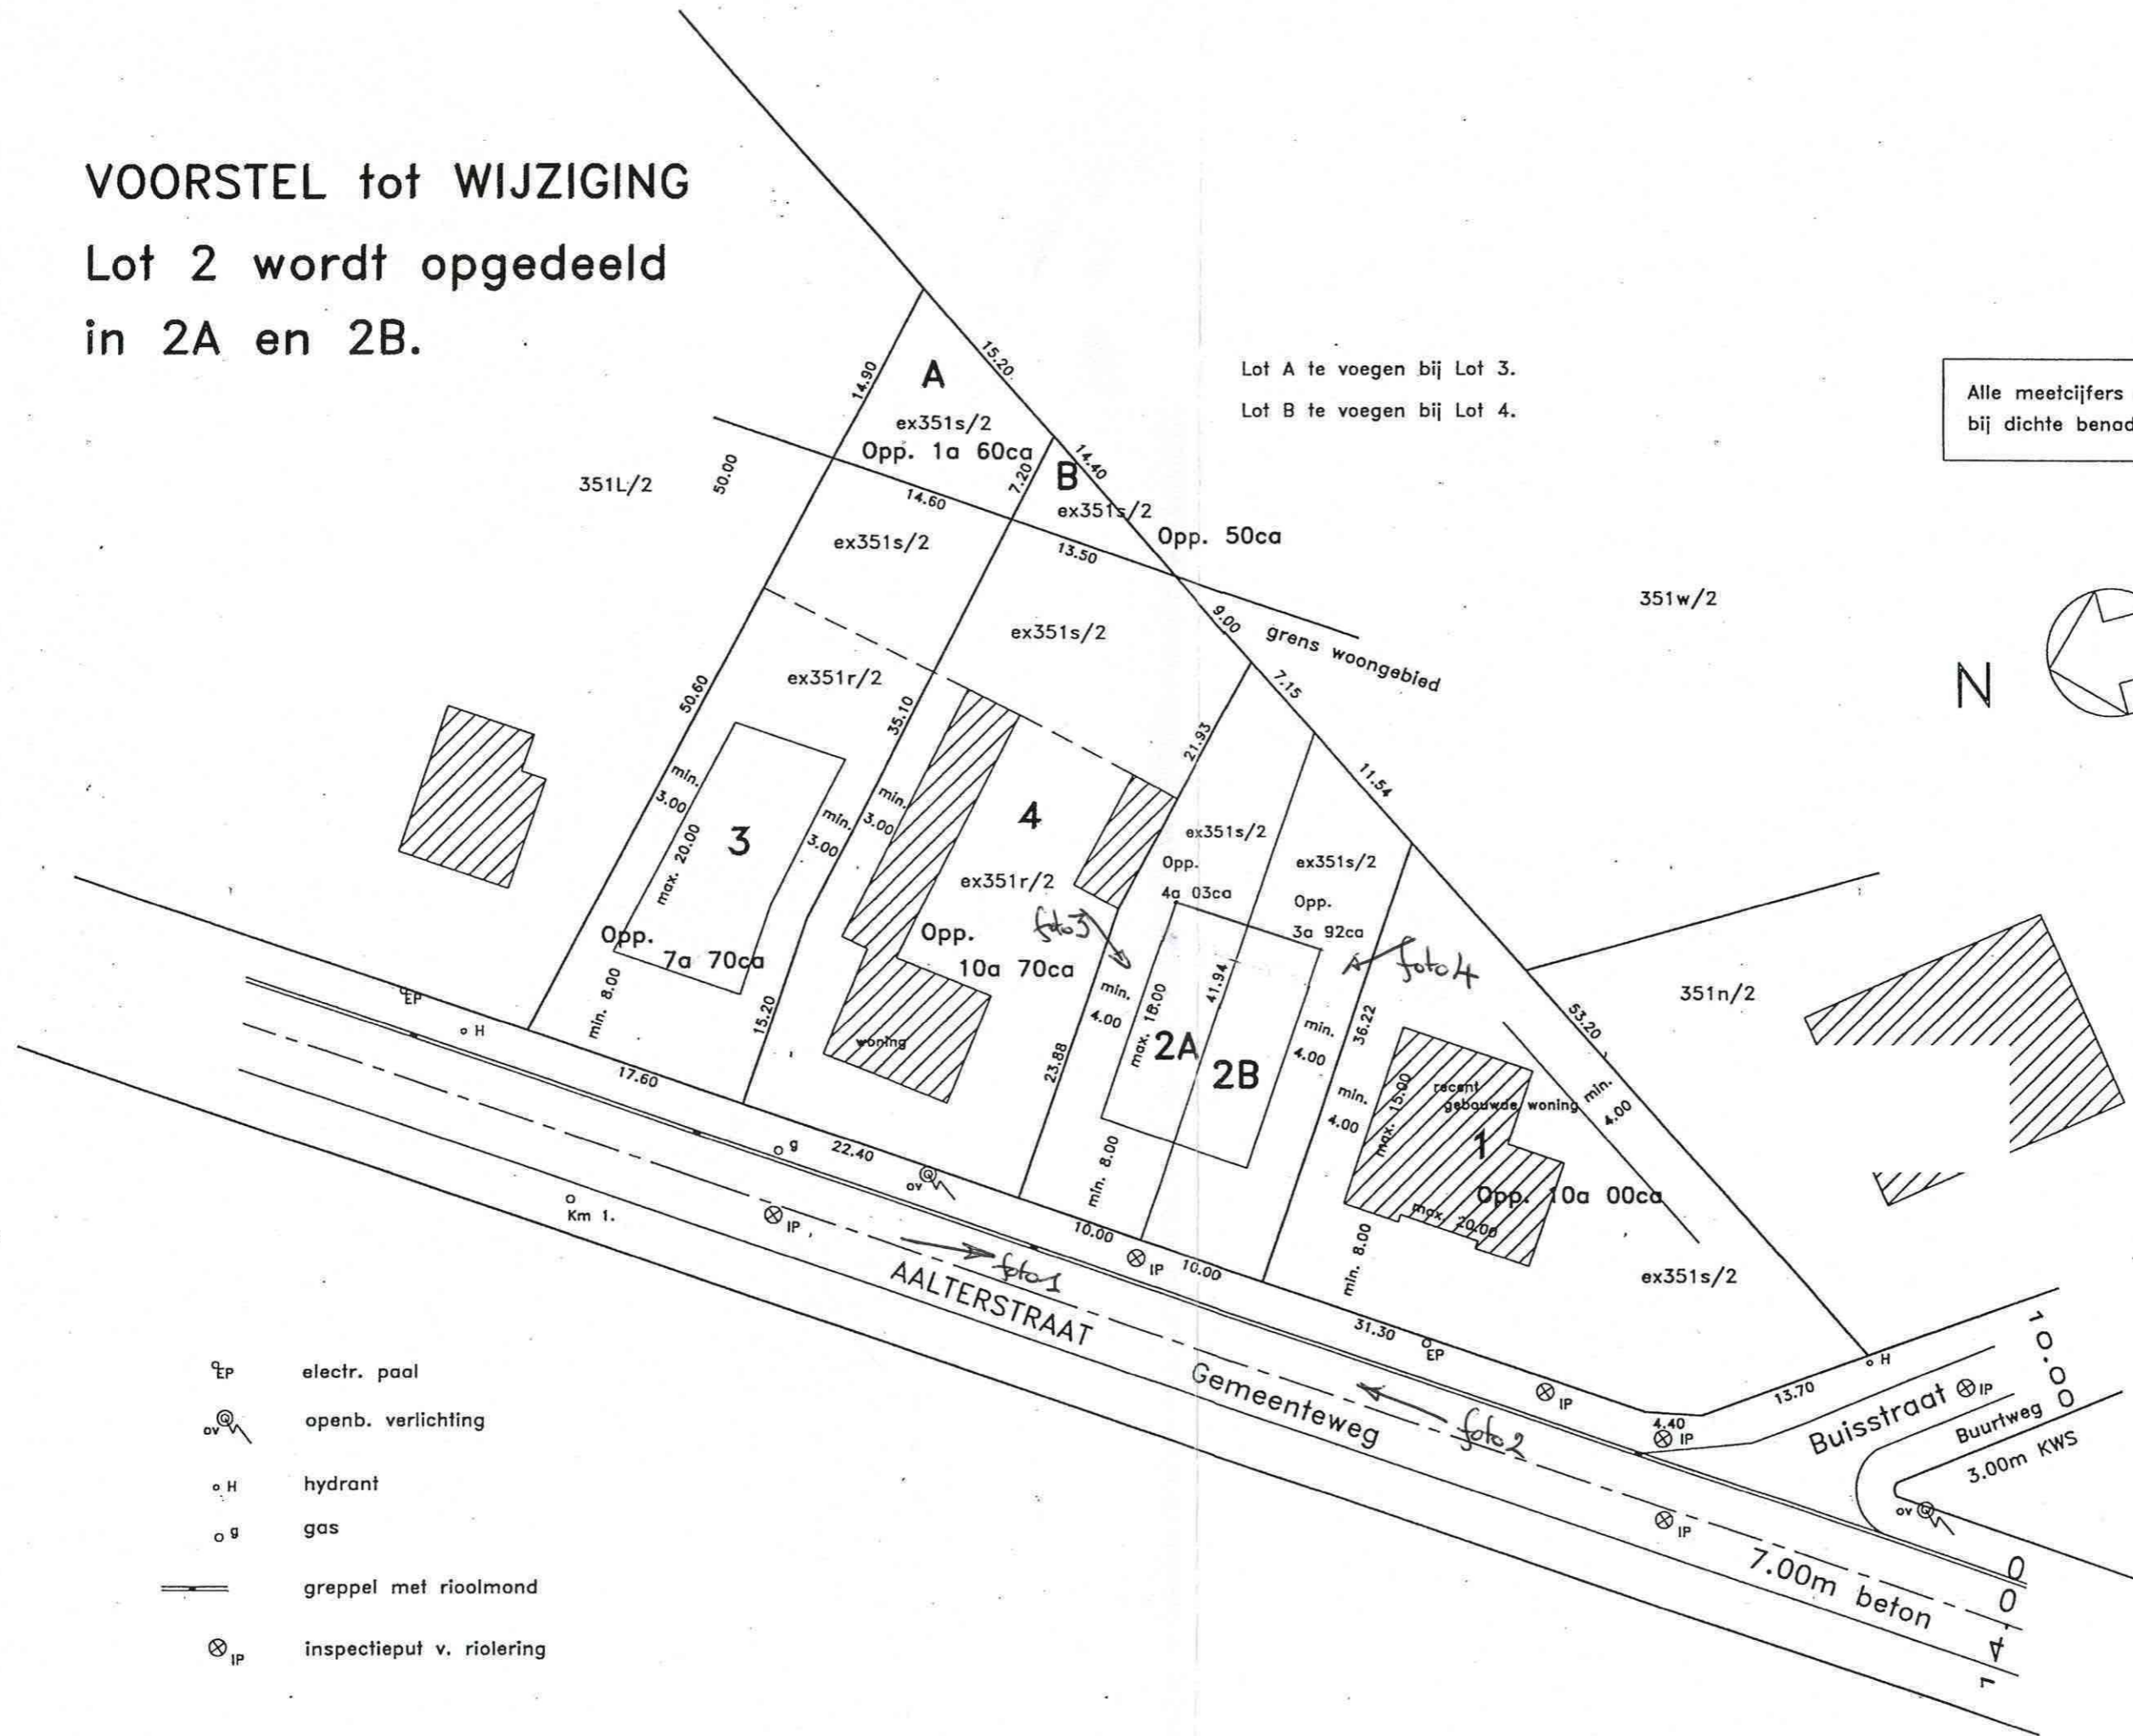

- EP electr. paal
- ov openb. verlichting
- o H hydrant
- o g gas
- greppel met rioolmond
- ⊗ IP inspectieput v. riolering