


**VERKAVELINGSWIJZIGING
ONTWORPEN TOESTAND**

SCHAAL 1/500

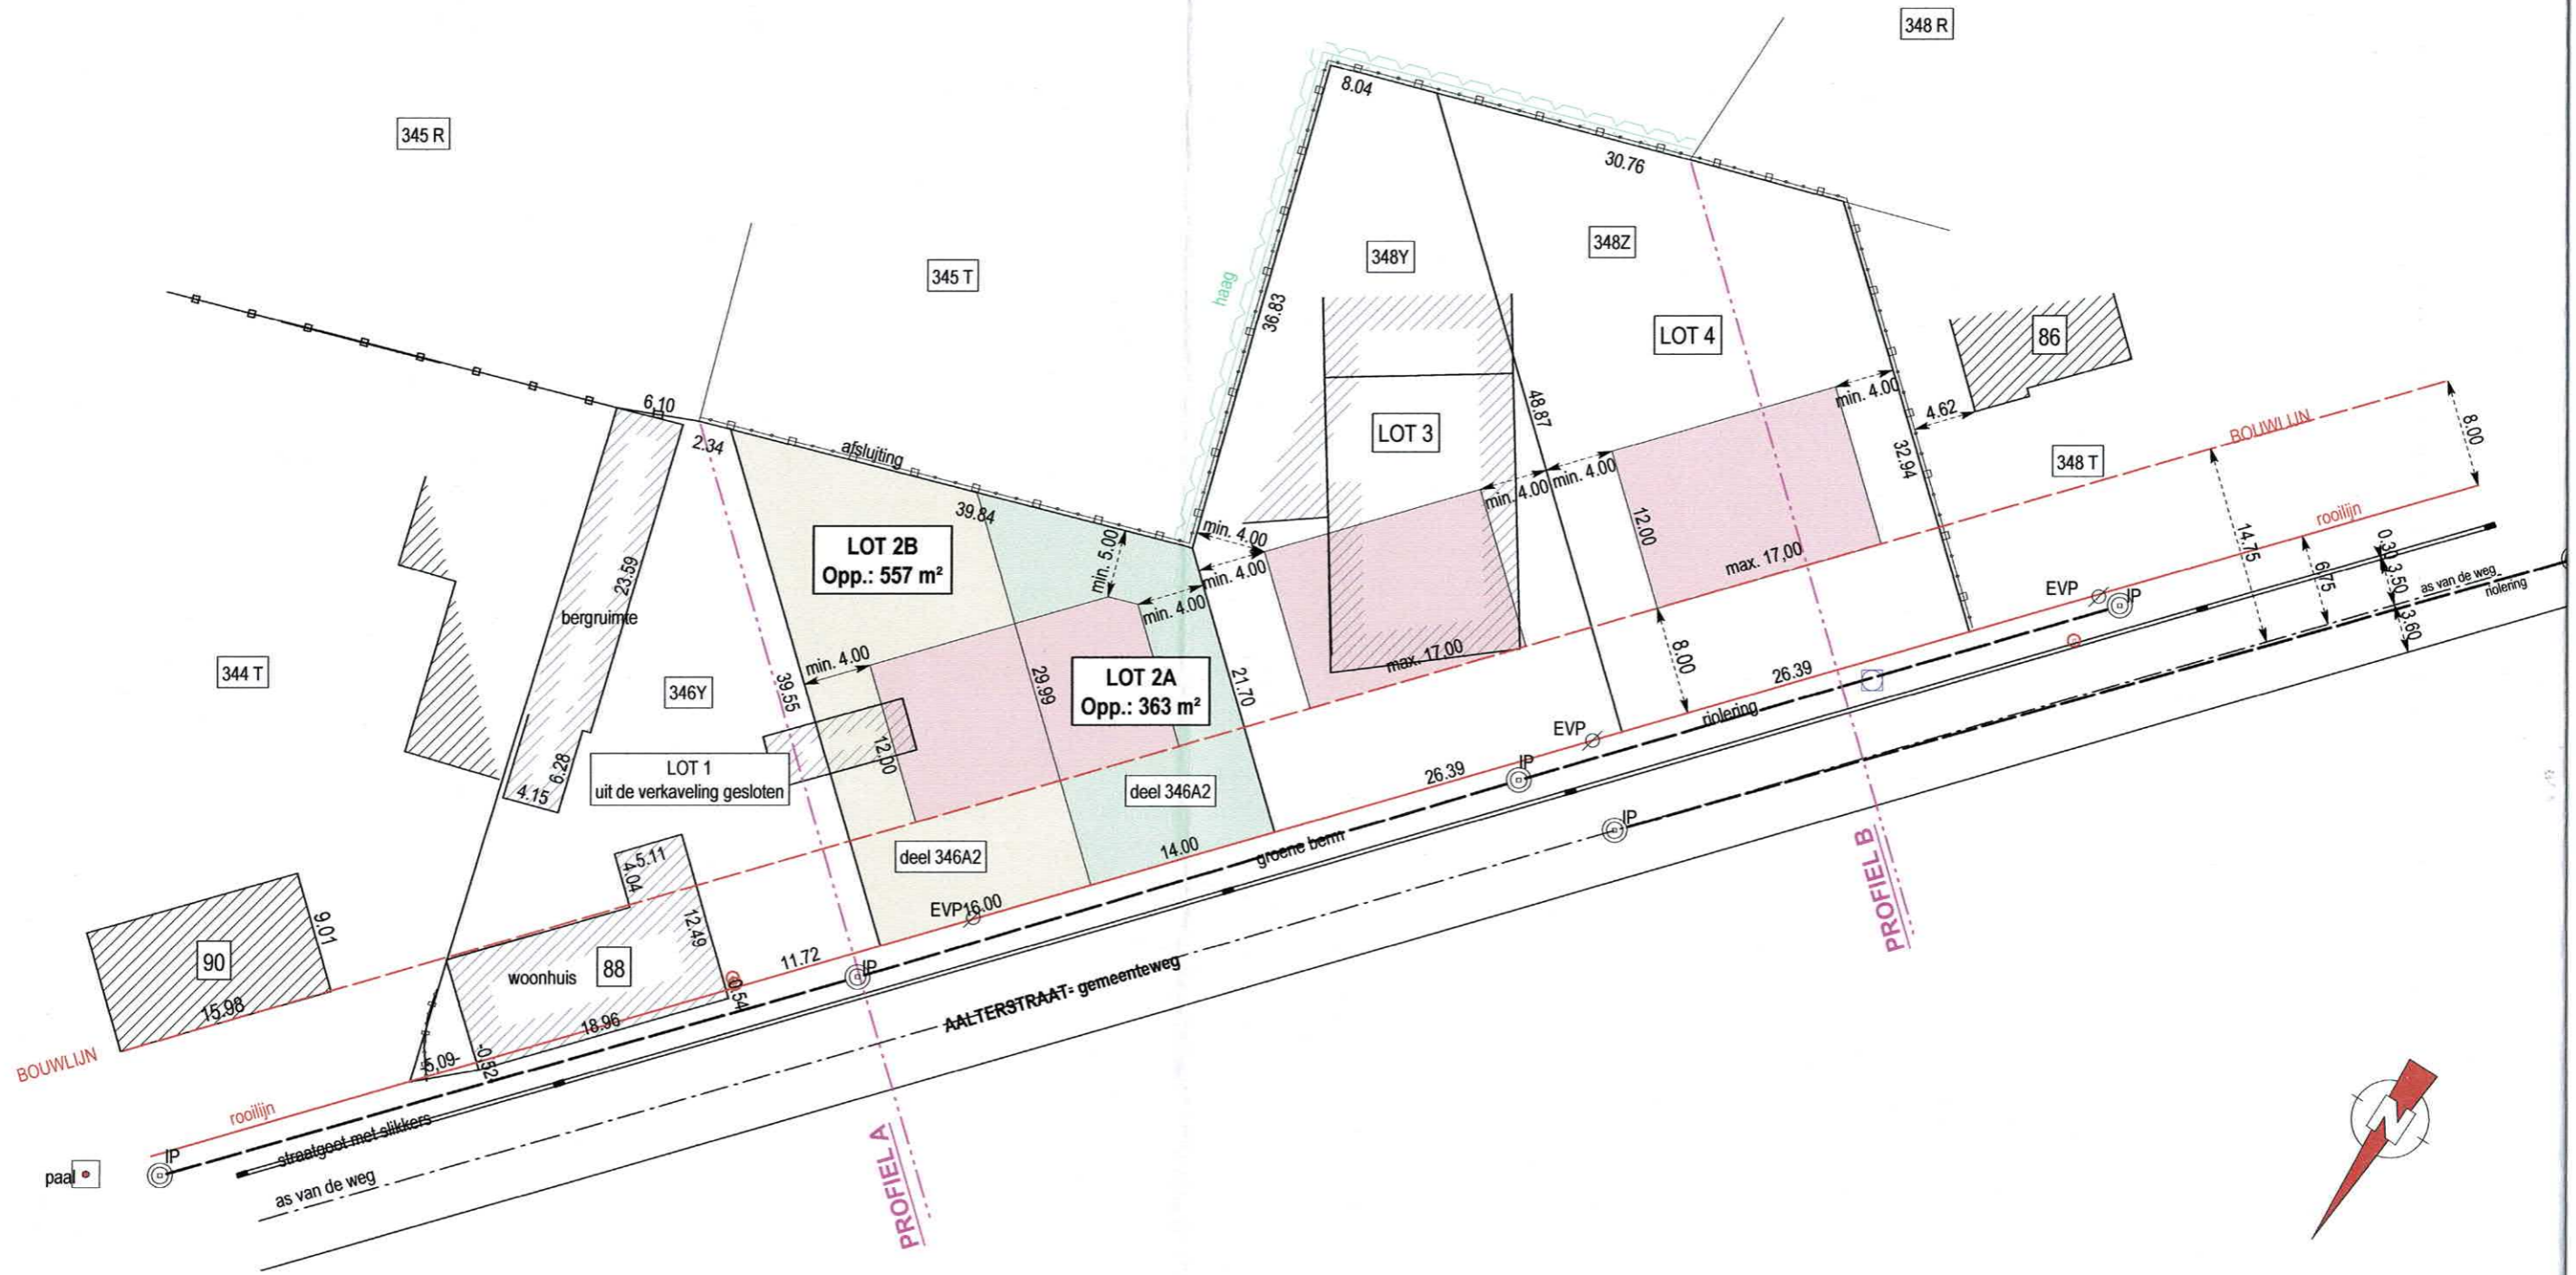

SCHAAL 1/500

LEGENDE

- 10.28 terreinpunt met hoogte
- electriciteits- verlichtingsstijl
- gas
- leidingwater
- IP inspectieput
- straatkolk
- paal
- rooilijn
- perceelsgrens
- haag
- betonafsluiting
- afsluitingsdraad
- weideafsluiting
- bouwlijn
- woningen of gebouwen aanpalers
- max. bebouwbare oppervlakte
- bestaande bebouwing
- lot 2B:
Opp. 557 m²
- lot 2A:
Opp. 363 m²




3

opnamepunt foto

DOORSNEDEN TERREIN

PROFIEL A

Schaal : 1/500
Referentiehoogte : 5,00

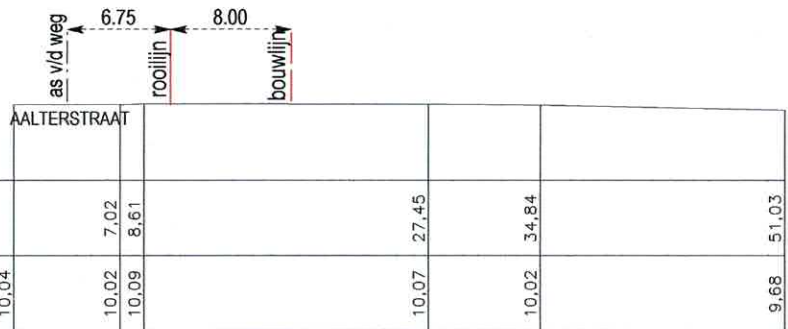

PROFIEL B

Schaal : 1/500
Referentiehoogte : 5,00

