



# VOORSTEL

Alle afmetingen en oppervlakten  
bij dichte benadering.

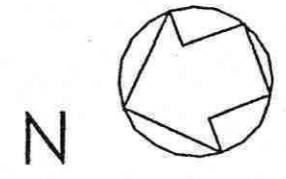

1/500

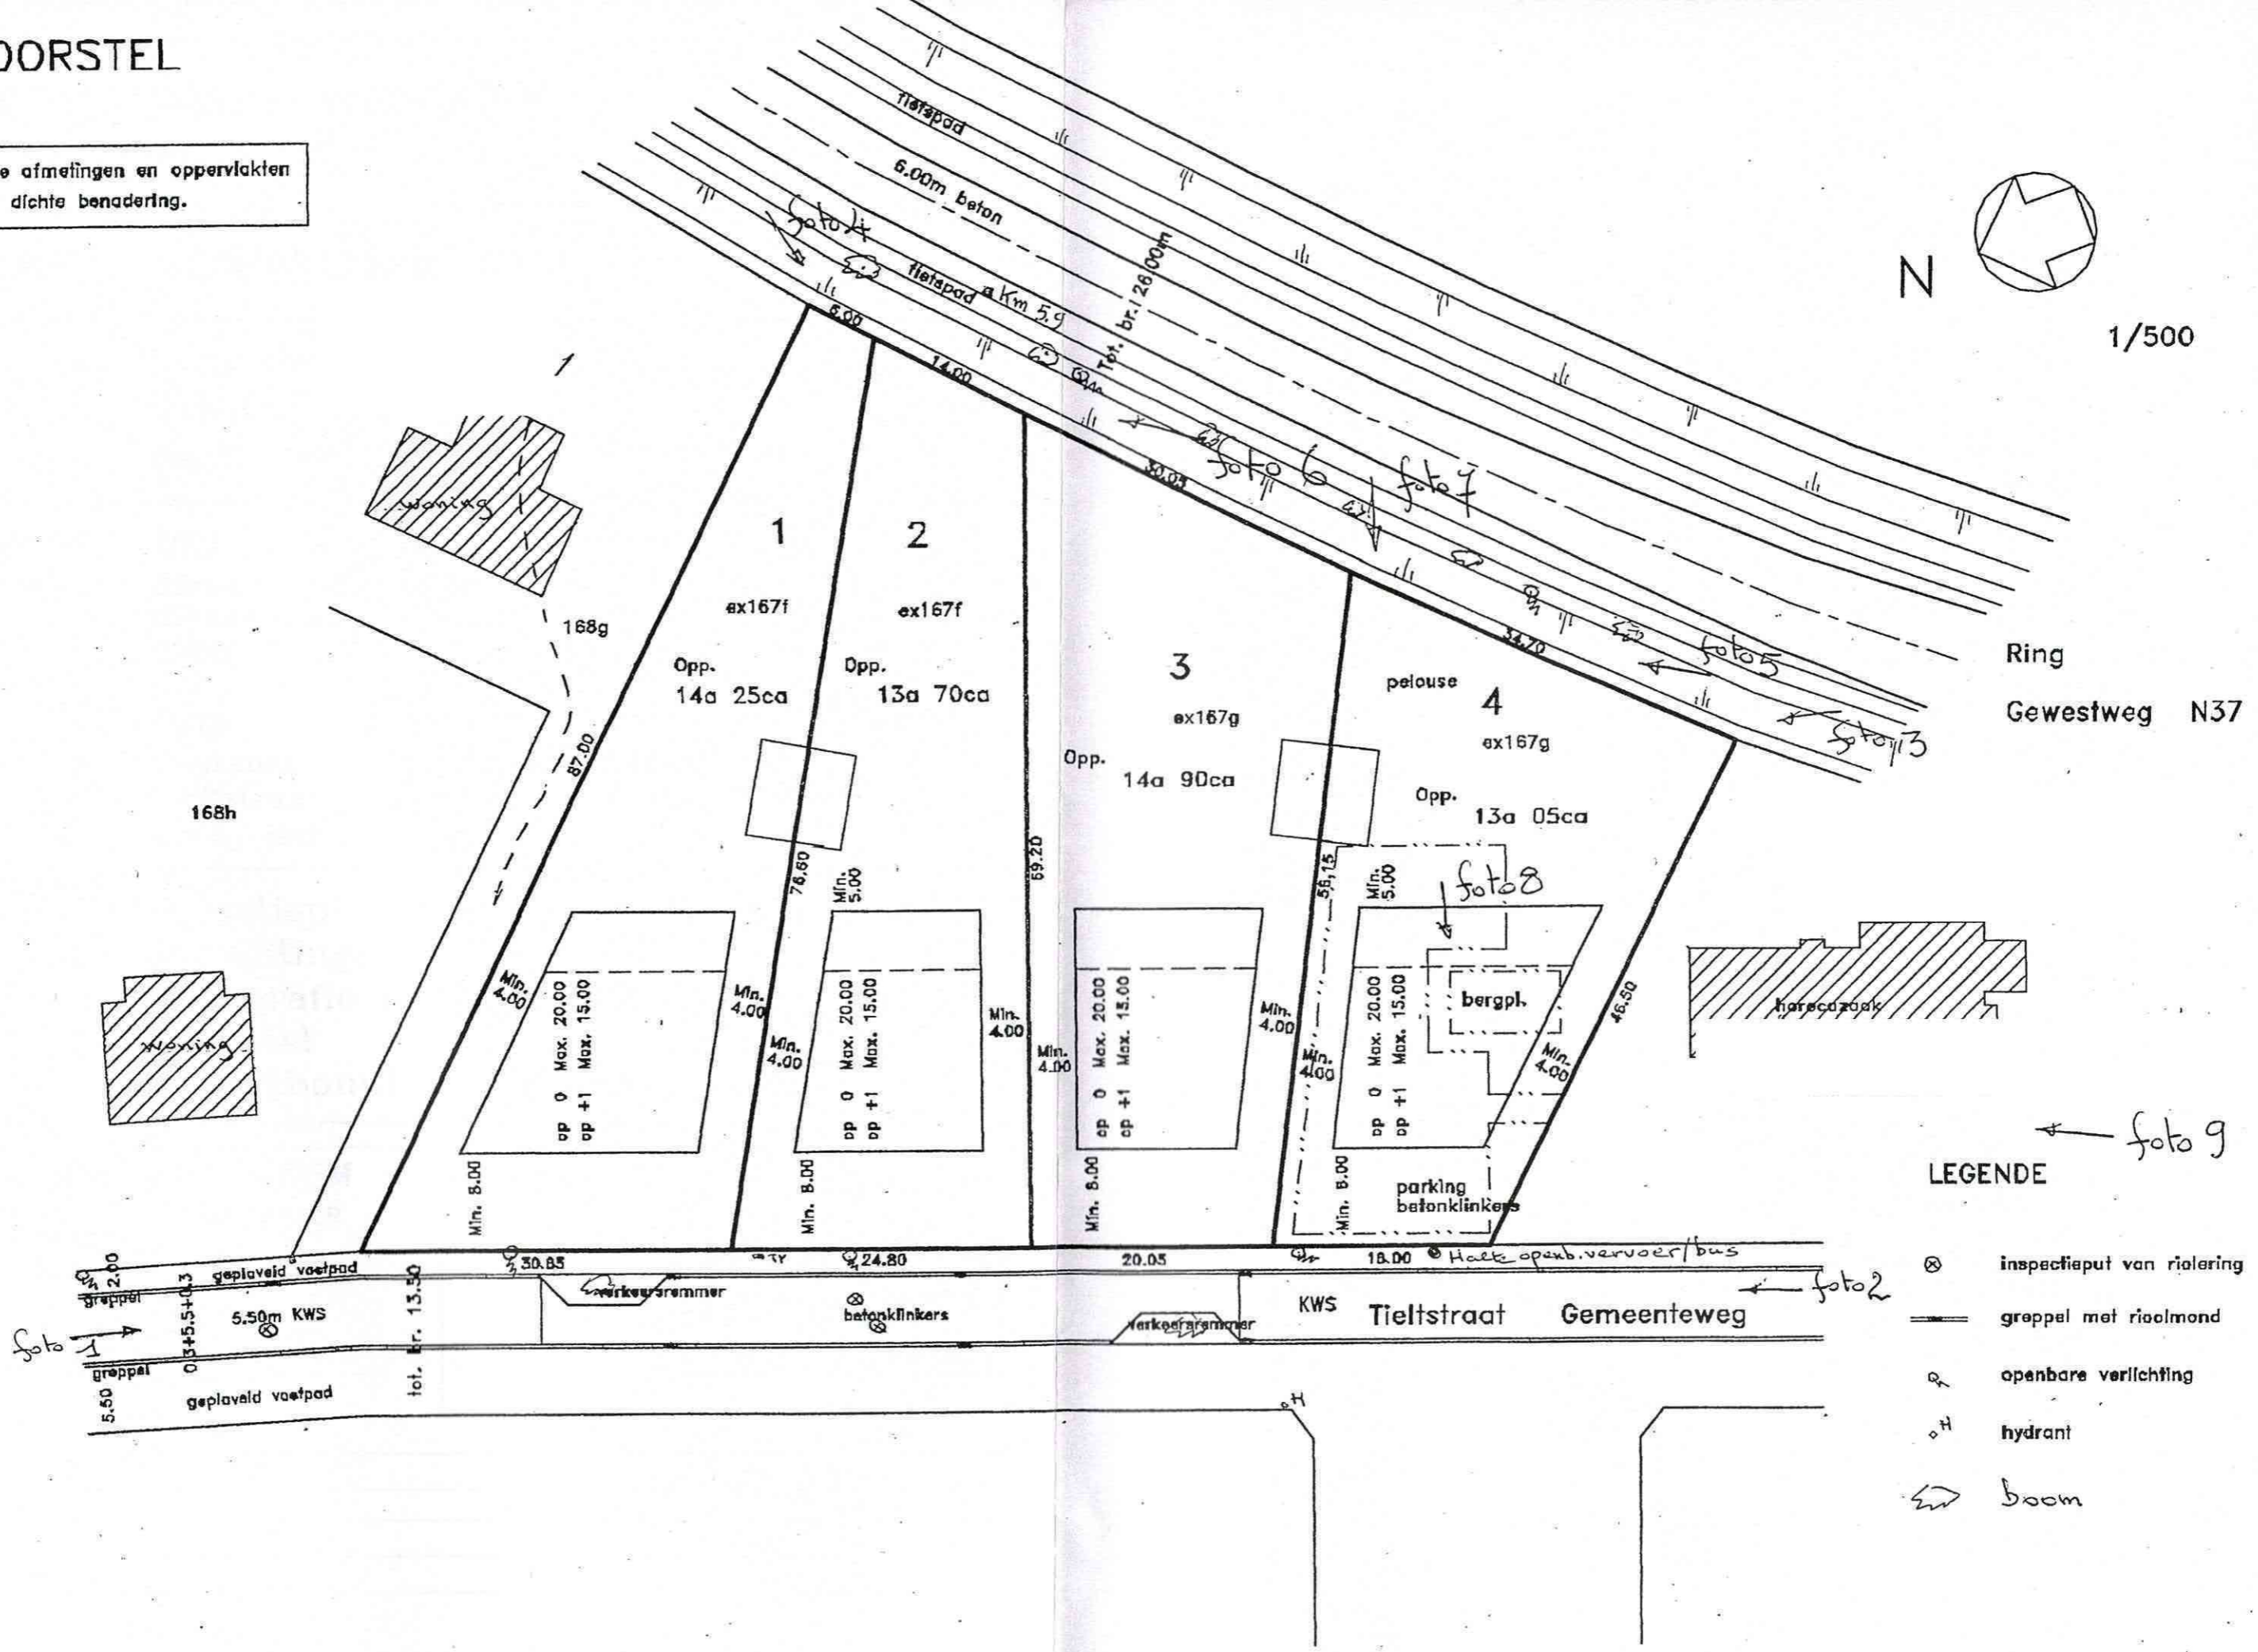

## LEGENDE

- ⊗ inspectieput van riolering
- greppel met rioolmond
- ⊕ openbare verlichting
- ⊙ hydrant
- boom