


# INPLANTINGSPLAN nieuwe toestand

schaal: 1/250

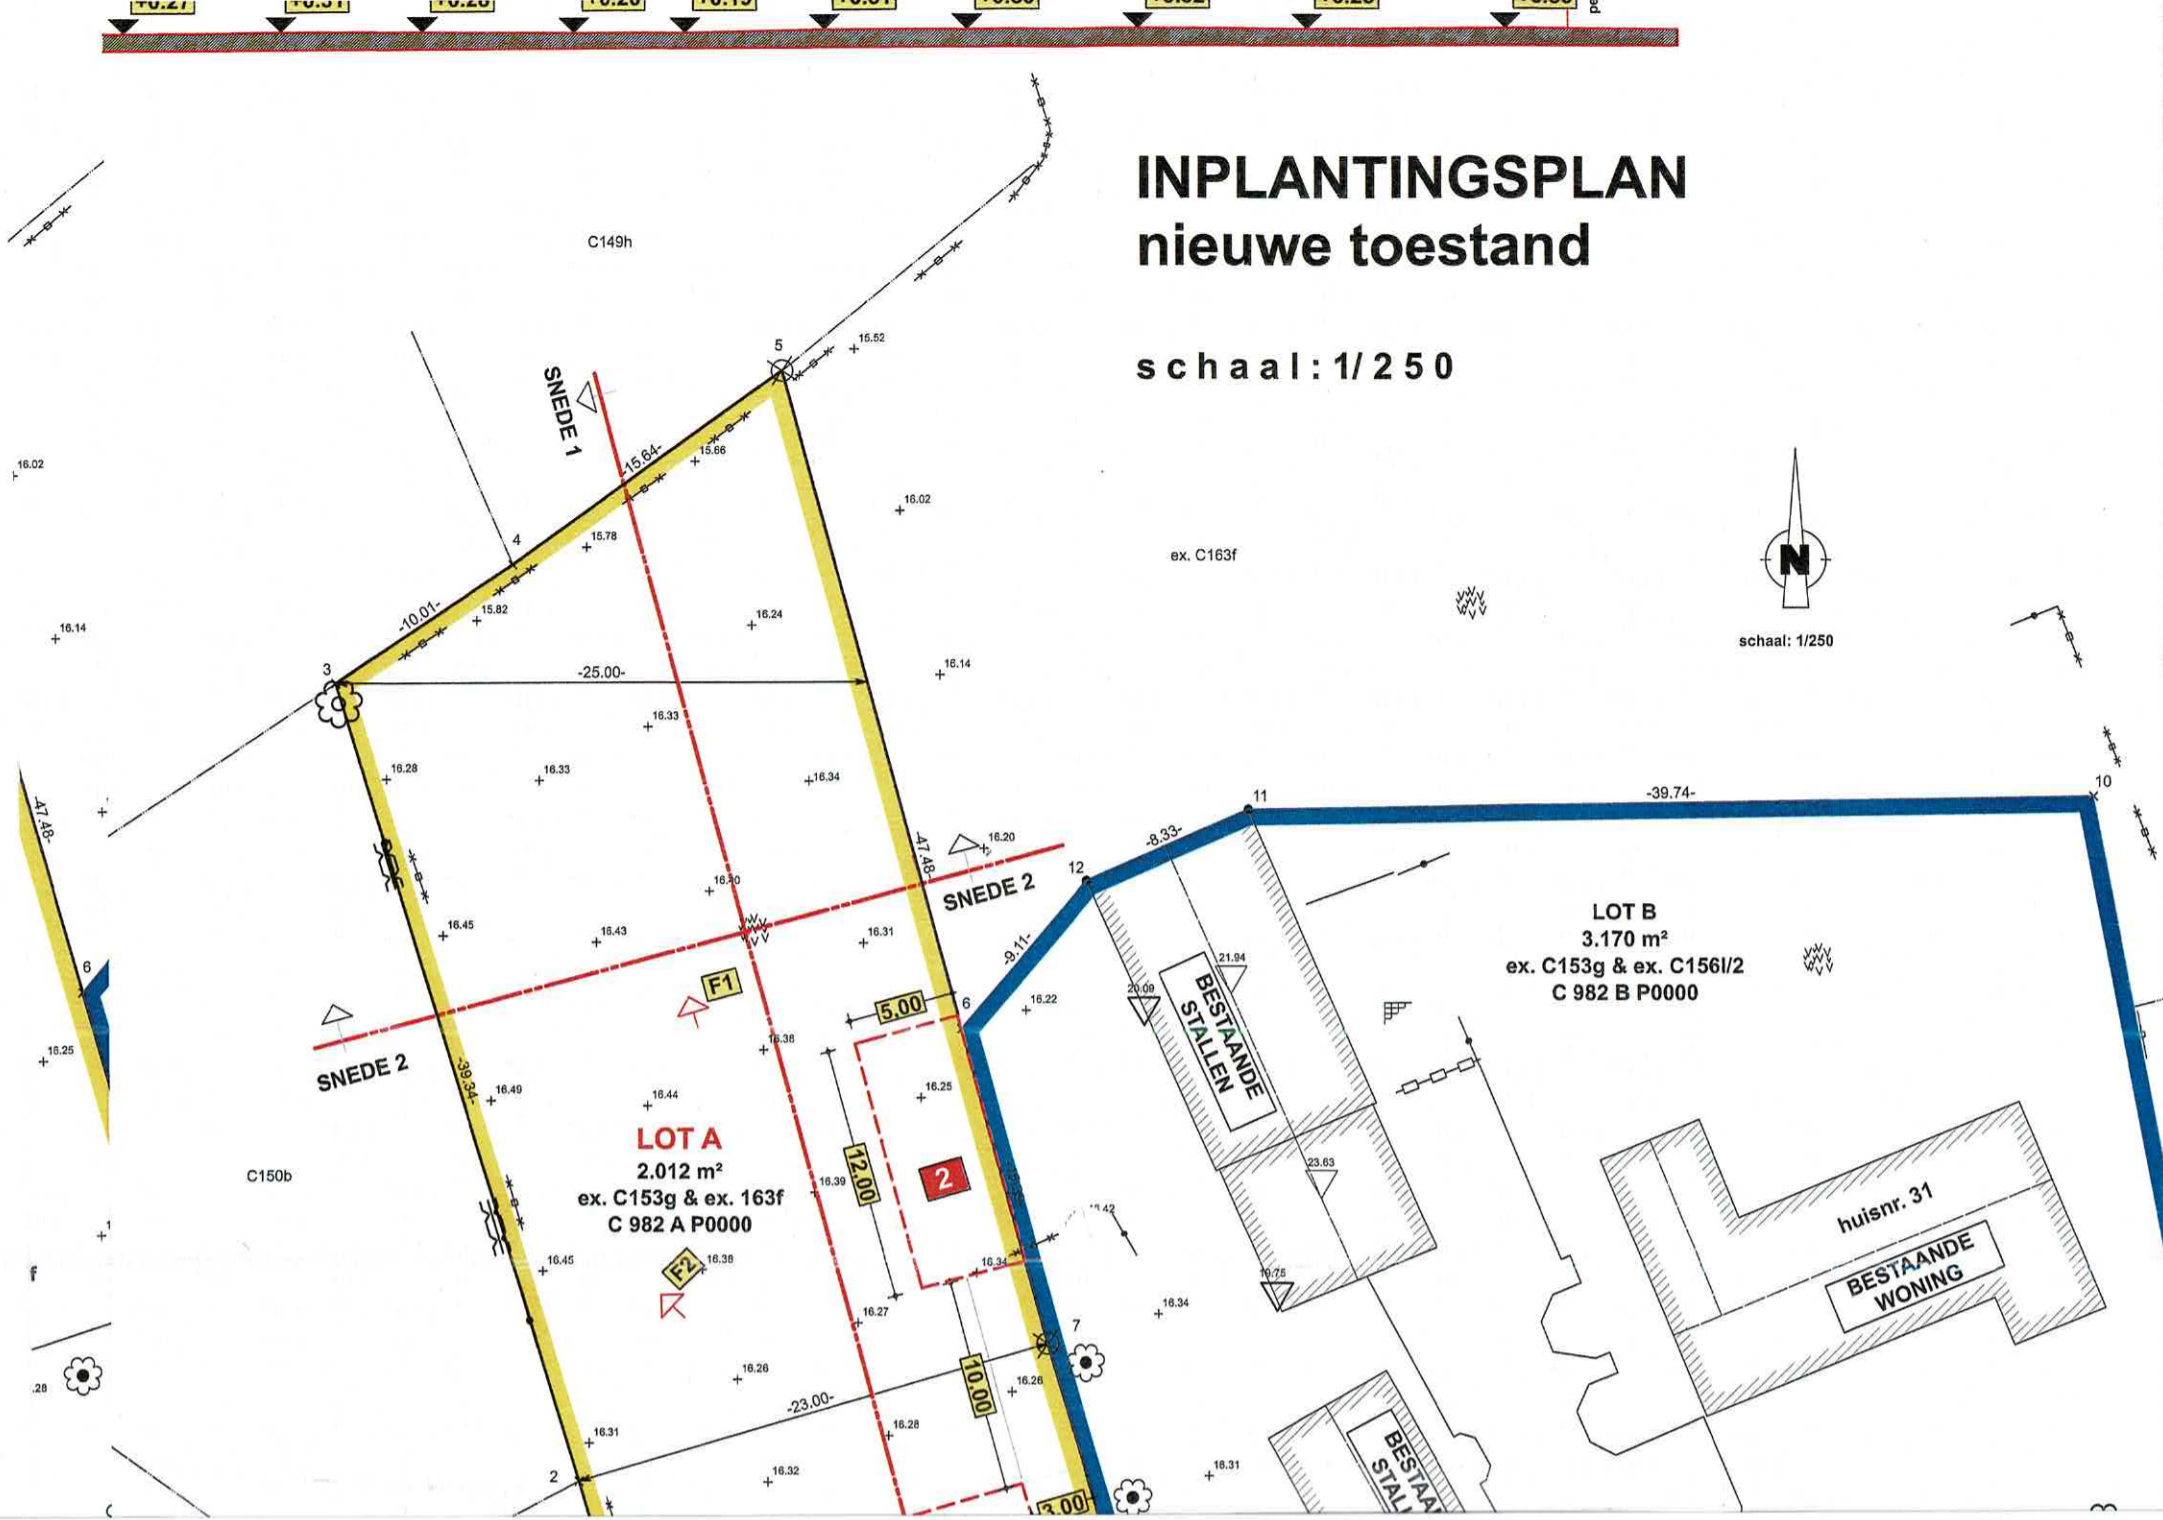

LIGGINGSPLAN



Federale  
Overheidsdienst  
FINANCIEN

Algemene Administratie van de Patrimoniumdocumentatie

poekestraat Ruselede

Gecentreerd op: RUISELEDE

Toestand Laatste fiscale versie. (01.01.2015)

KADASTER

Schaal: 1/1000

