


refrigeration exclusive agencies for western europe
quick frozen foods processing and distributing

VERKAUFLINGSPLAN

DE OPP WORDEN BIJ VERKOOP
GEMETEN DOOR EEN
AANGENOMEN EN GEZWOREN
LANDMETER

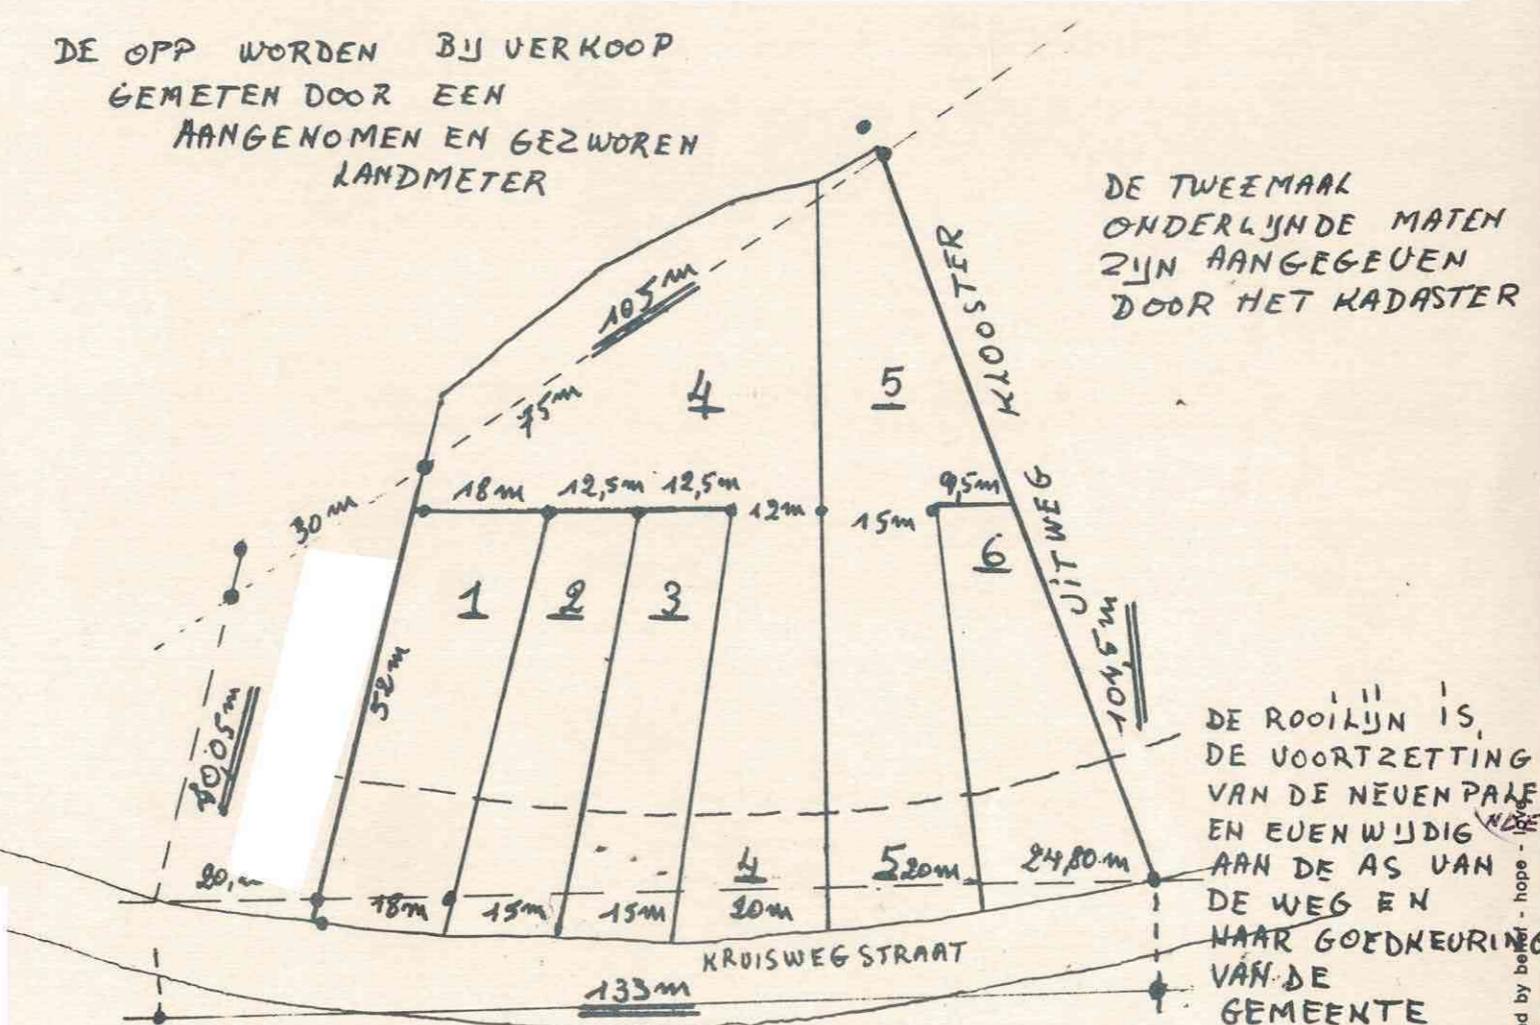

cable: soetaert ruijselede
tel. 051/687 01 (21.)
postcheckrek. 615888
handelsreg. brugge 32899
kredietbank 1200

RYSIG

P.V.B.A.

R. SOETAERT-GEVAERT RUISELEDE

BELGIUM

refrigeration exclusive agencies for western europe
quick frozen foods processing and distributing

**TOELICHTING BIJ HET VERHAAVELINGSPLAN.
EIGENDOM R. SOETAERT-GEVERT**

1. De rooilyn werd verbeterd aangebracht met goedkeuring op het gemeentehuis. De perceelsgrenzen zullen bij verkoop en bij opmeting door de geworven landmeter zoveel mogelijk loodrecht op de ole rooilyn laaien te staan.
2. Het perceel naast perceel 6 oient als uitweg voor ole landeryen van het Klooster oer gemeente.
3. De percelen 4 en 5 zijn achteraan wat lager gelegen en zullen dienen om begroeiing of b.v. een tennisveld aan te leggen. De voorgelogen percelen ondervinden dus geen schadelijke invloed van achterbebouwing. Dus geen fabrieken of werkhuizen.

hoogachtend.