


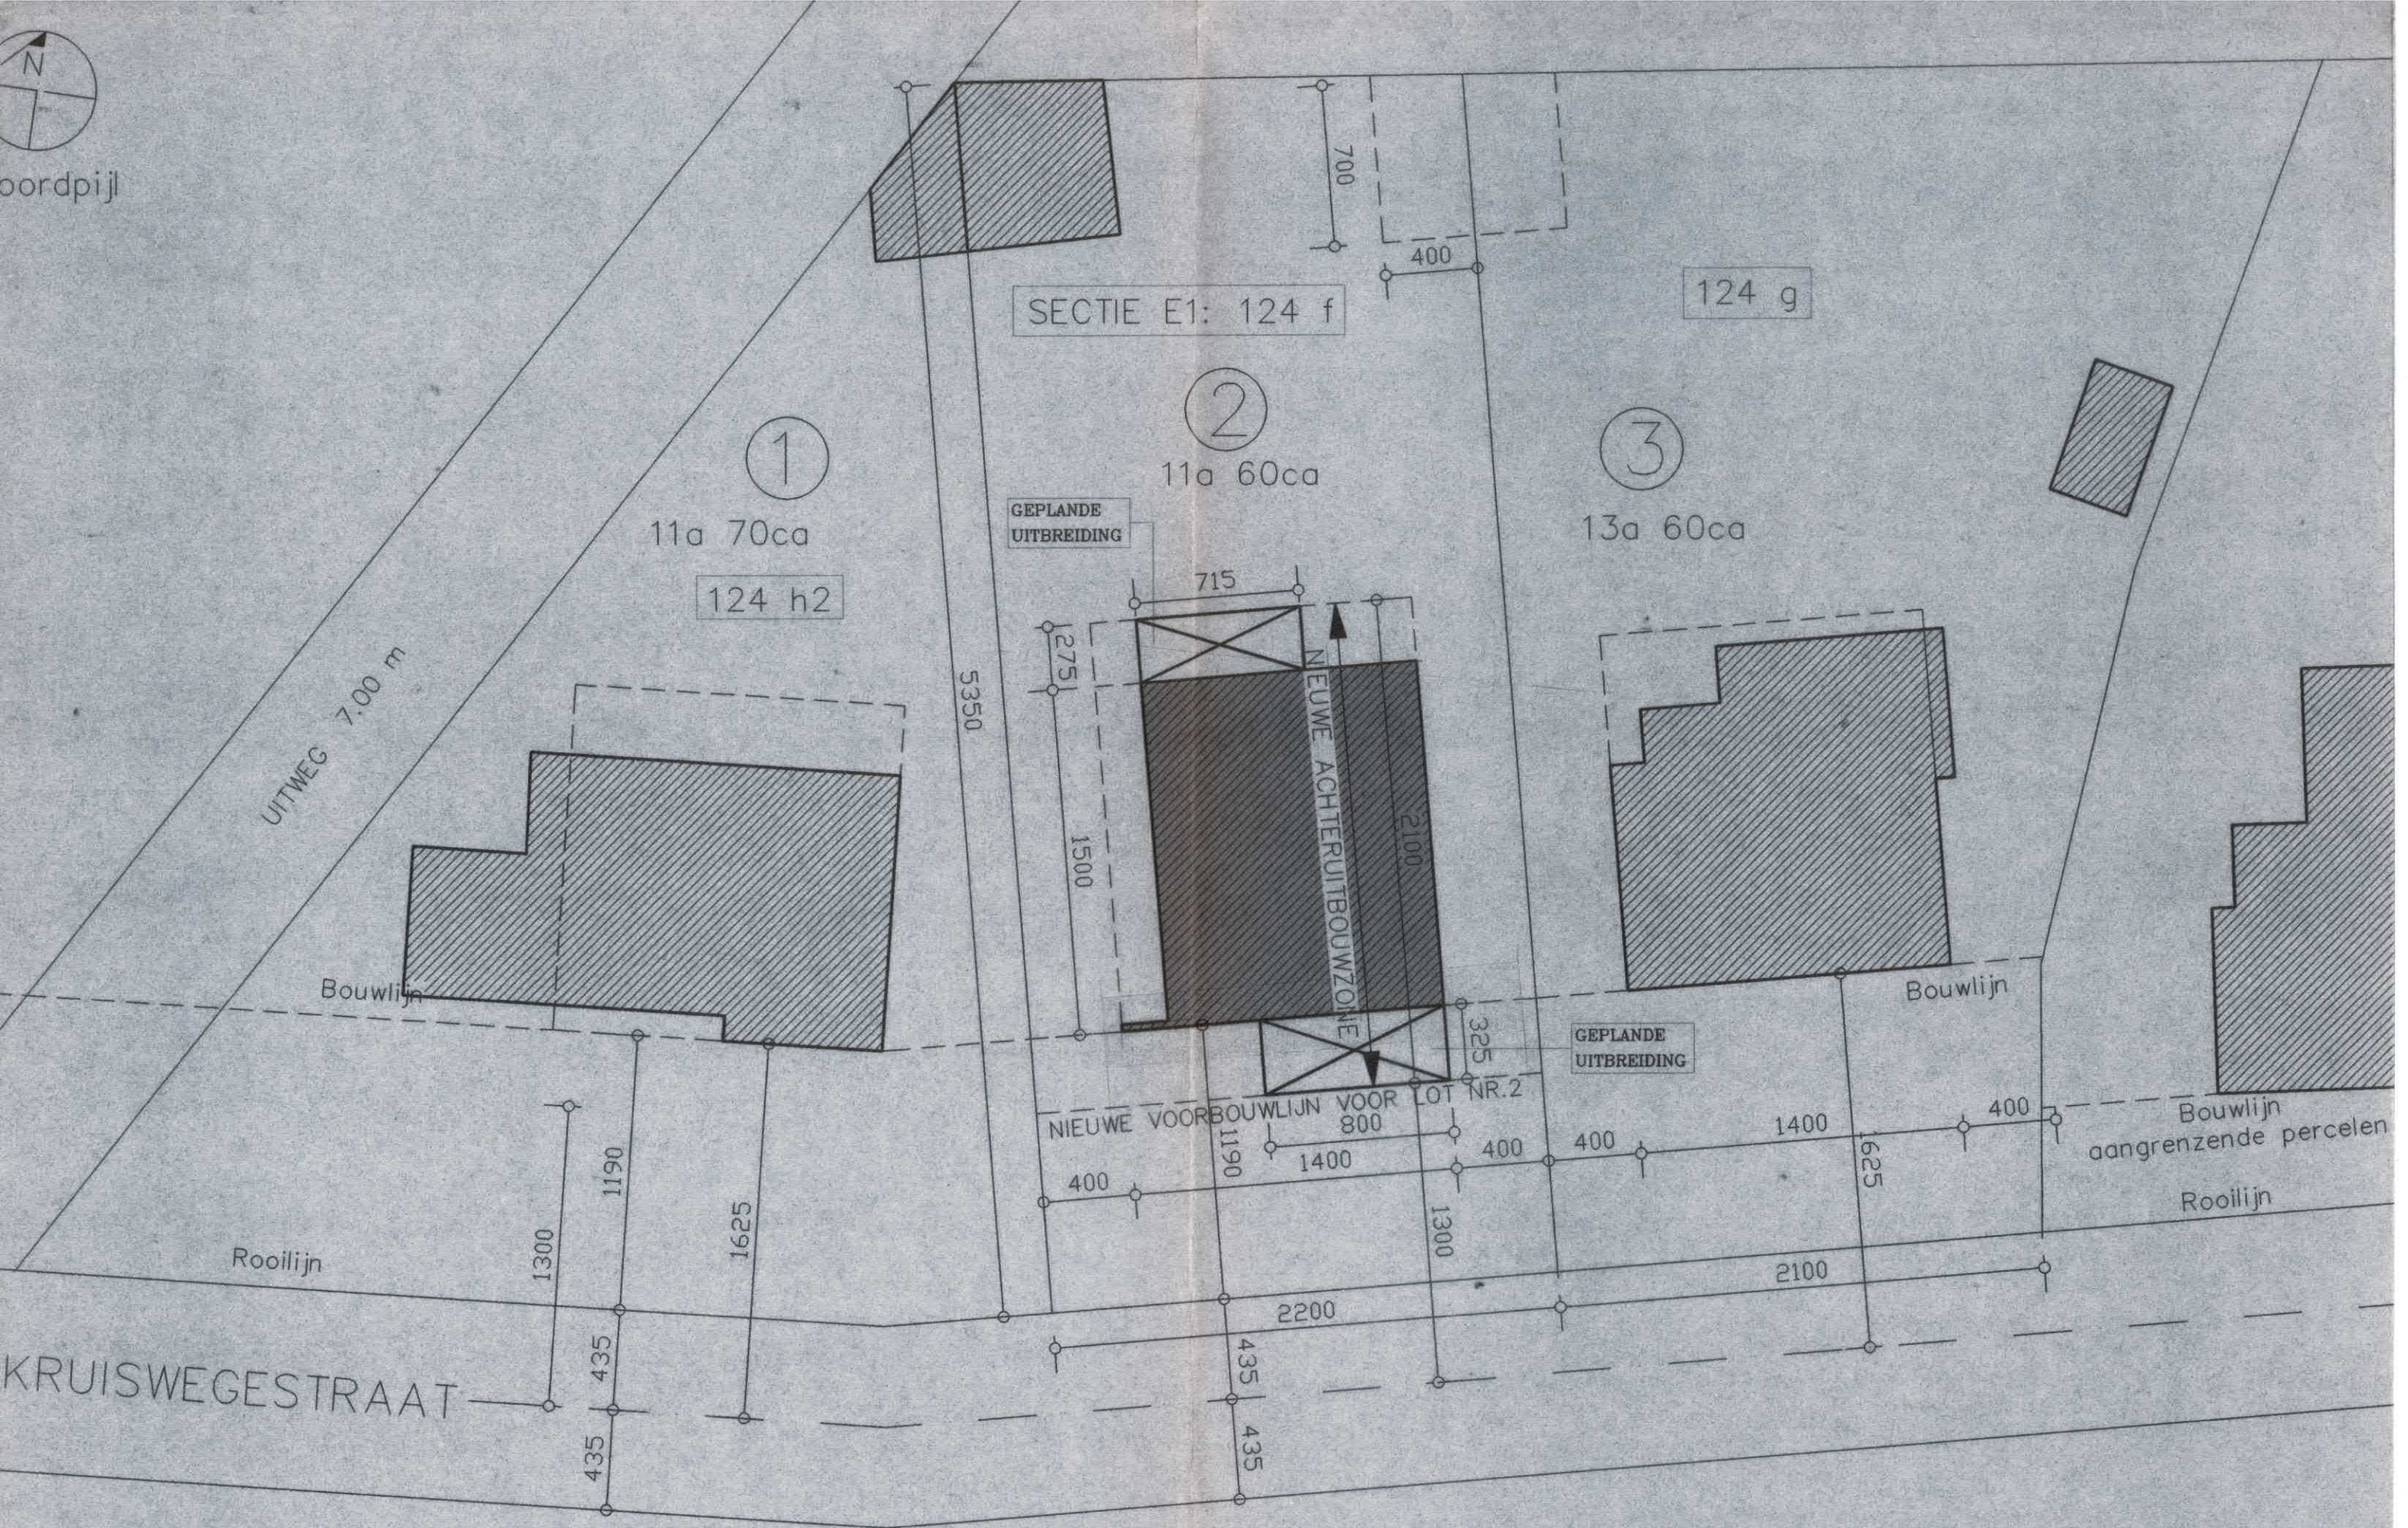

oordpijl



UITWEG 7.00 m

SECTIE E1: 124 f

124 g

1
11a 70ca
124 h2

2
11a 60ca

3
13a 60ca

GEPLANE UITBREIDING

NIEUWE ACHTERUITBOUWZONE

GEPLANE UITBREIDING

NIEUWE VOORBOUWLIJN VOOR LOT NR.2

Bouwlijn aangrenzende percelen

Rooilijn

KRUISWEGESTRAAT