






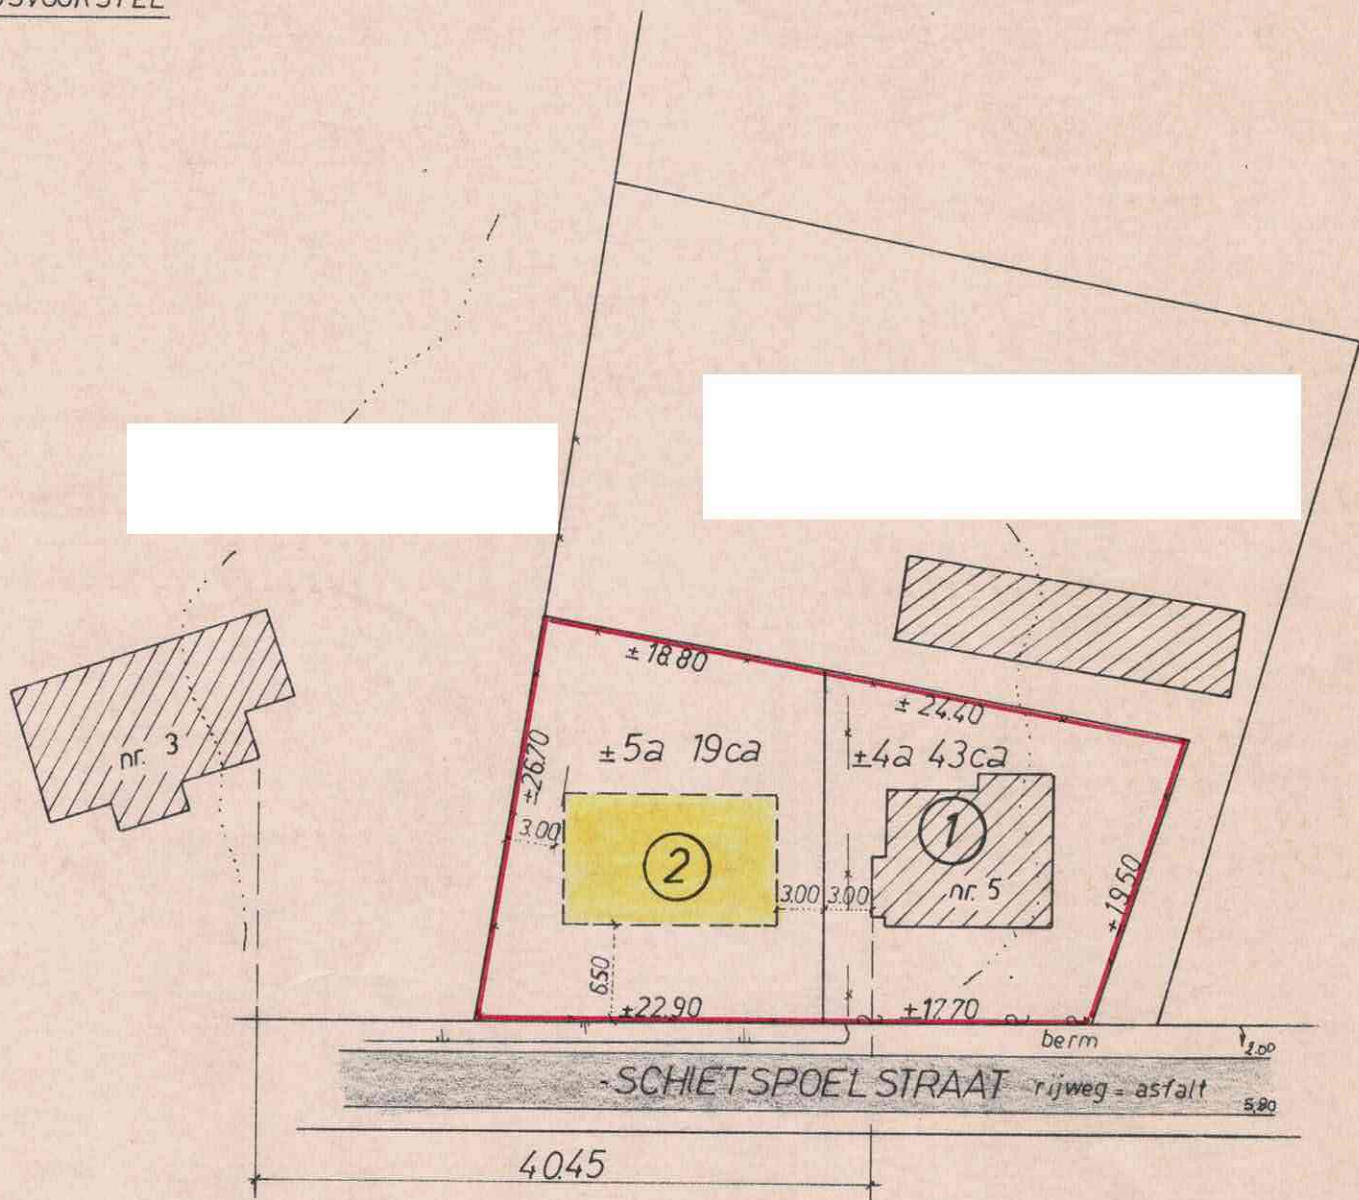

VERKAVELINGSVOORSTEL

schaal: 1 / 500

VERKAVELINGSVOORSTEL



VERKLARING :

- |   |                     |   |                      |
|---|---------------------|---|----------------------|
|  | BESTAANDE BEBOUWING |  | NIEUWE PERCEELSGRENS |
|  | ONTWORPEN BEBOUWING |  | AFSLUITING           |
|  | GRENS VERKAVELING   |  | HAAG                 |

NUTSLEIDINGEN :

ELEKTRICITEIT , TELEFOON : AANWEZIG  
WATERLEIDING , KABELTELEVISIE : NA TE VRAGEN

RELIEF : VLAK , A NIVEAU MET DE AANPALENDE WEG  
OCCUPATIE BODEM : WEILAND