
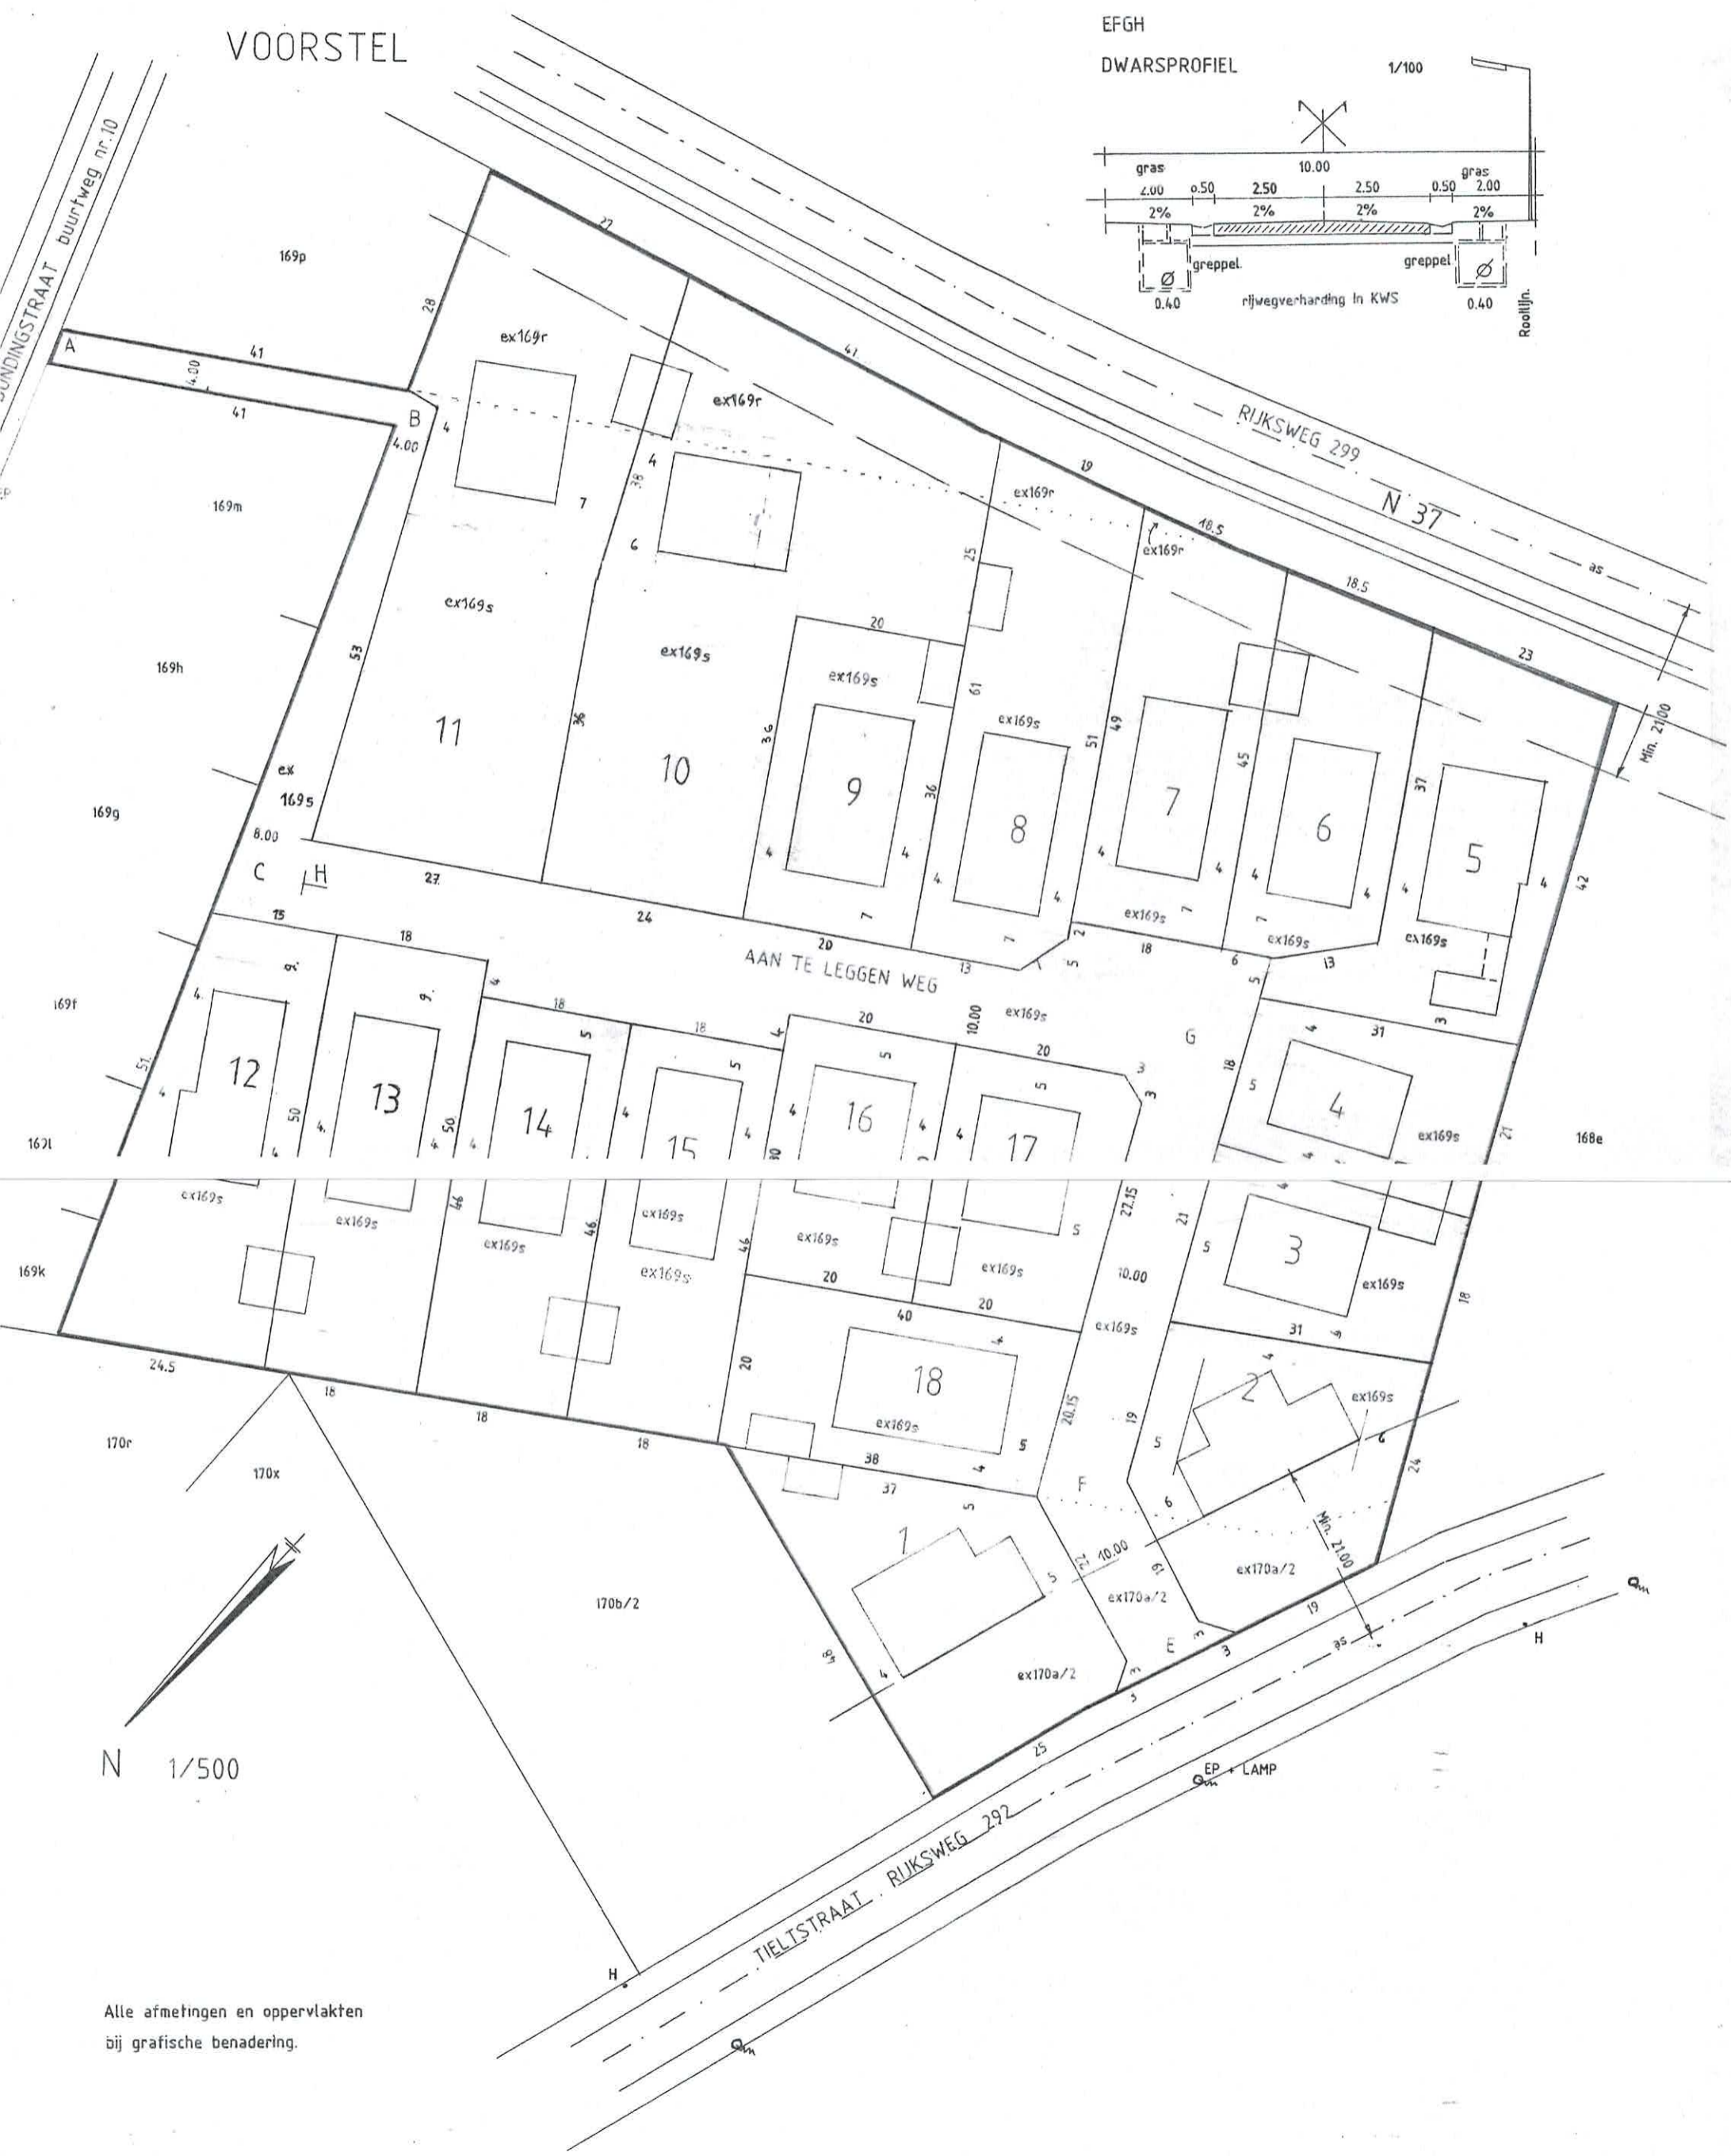


VOORSTEL

EFGH

DWARSPROFIEL

1/100

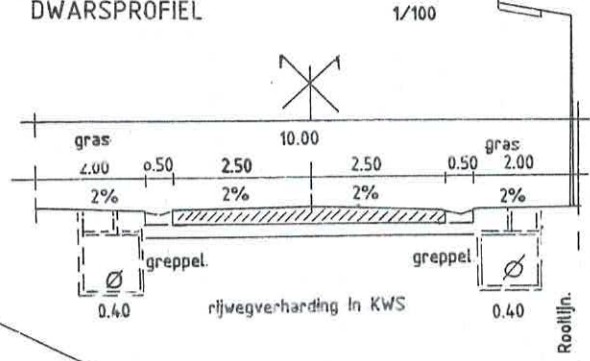

N 1/500

Alle afmetingen en oppervlakten bij grafische benadering.