


VERKAVELINGSWIJZIGING LOT 4
ONTWORPEN TOESTAND **SCHAAL 1/500**

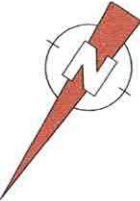

SCHAAL 1/500

LEGENDE

- 10.28 terreinpunt met hoogte
- EVP electriciteits- verlichtingsstijl
- gas
- leidingwater
- IP inspectieput
- straatkolk
- paal
- rooilijn
- perceelsgrens
- haag
- betonafsluiting
- afsluitingsdraad
- weideafsluiting
- bouwlijn



opnamepunt foto



gebouwen aanpalers



max. bebouwbare oppervlakte



bestaande bebouwing op het terrein



LOT 4A:
Opp. 543 m²




LOT 4B:
Opp. 534 m²

DOORSNEDEN TERREIN

PROFIEL A

Schaal : 1/500
Referentiehoogte : 5,00

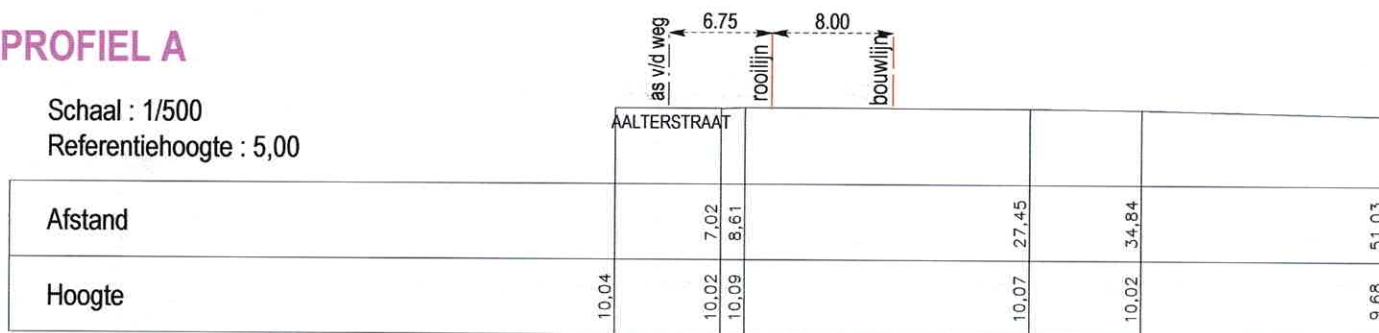

PROFIEL B

Schaal : 1/500
Referentiehoogte : 5,00

